

Murapol Apartamenty na Wzgórzu


Sosnowiec | ul. Klimontowska

mieszkanie **3.A.0.13**

piętro **parter**


budynek **nr 3**

1. hol	3,73 m ²
2. salon	16,51 m ²
3. kuchnia	3,32 m ²
4. łazienka	4,95 m ²

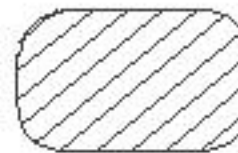 powierzchnia ścian działowych
nadających się do demontażu **0,35 m²**

metraż **28,86 m²**


ogródek **6,90 m²**
taras **4,80 m²**

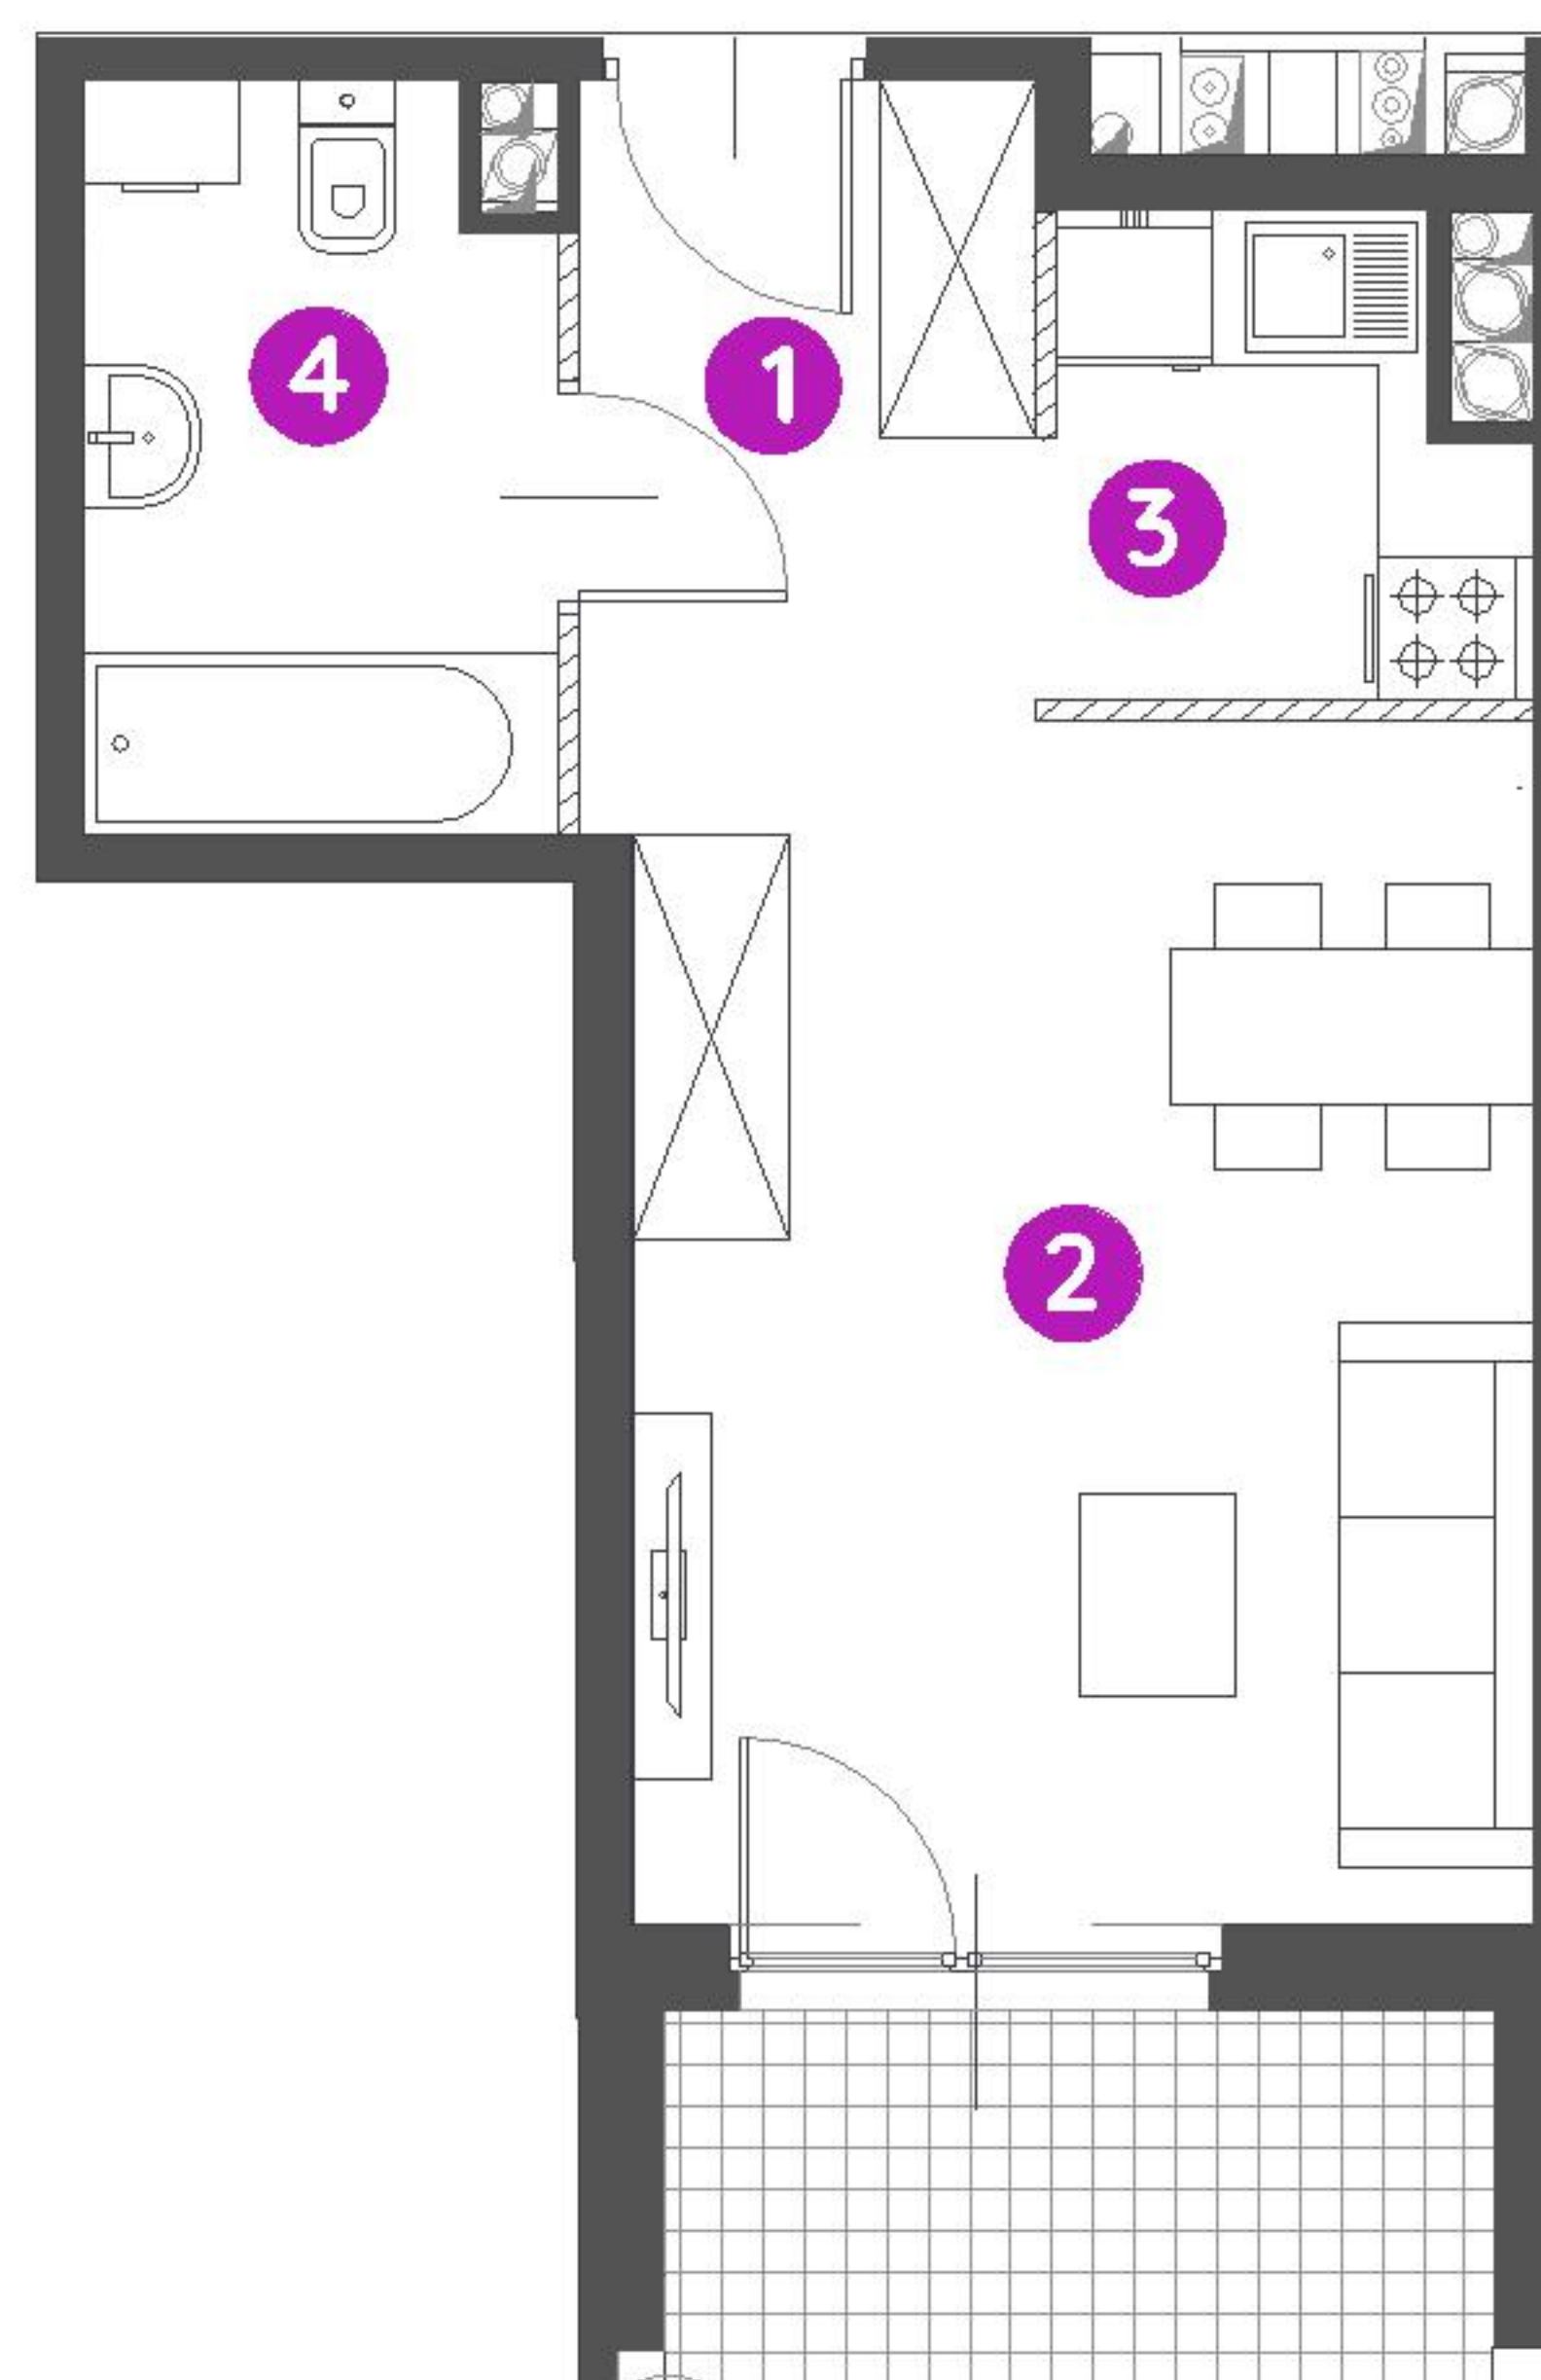

0 1 2 5m

Podziałka podana z tolerancją +/- 5%

Aranżacja mieszkania ma charakter poglądowy.

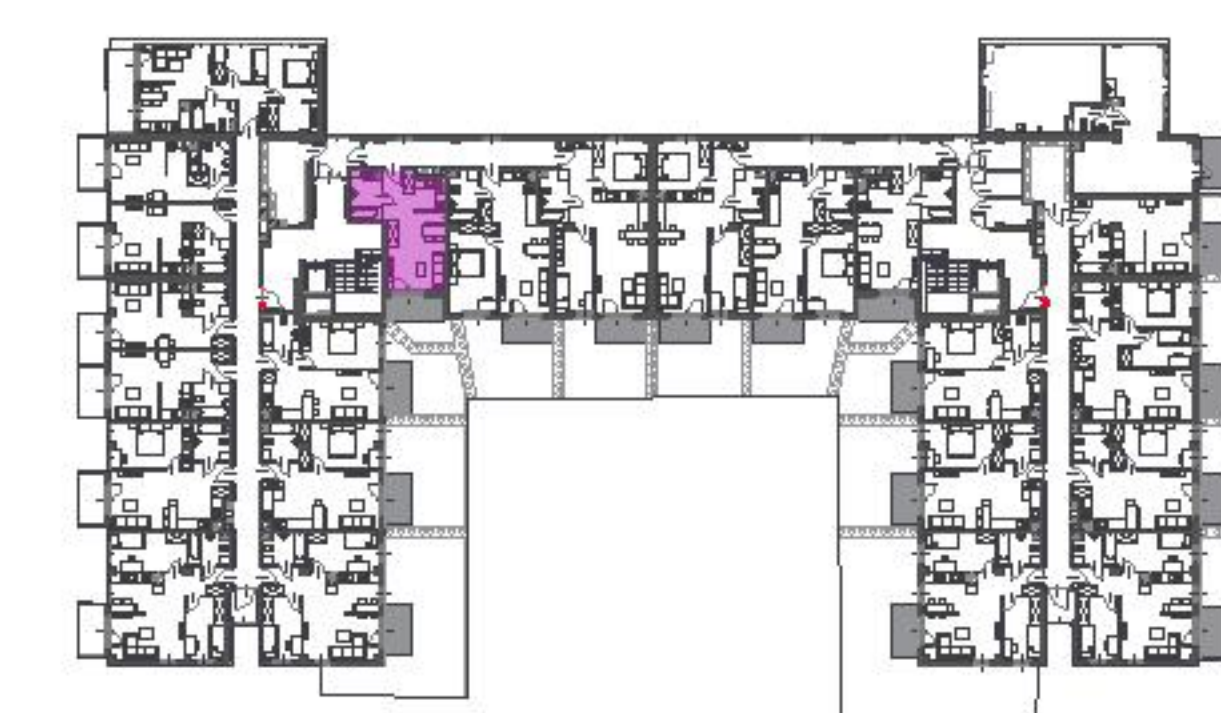

Biuro Sprzedaży: Sosnowiec, ul. Klimontowska 45 - **T: 32 411 39 85, M: sosnowiec@murapol.pl**. Centrala: Bielsko-Biała, ul. Partyzantów 51, T: 33 819 33 33, M: sekretariat@murapol.pl, **murapol.pl**

UWAGA: Powierzchnia liczona wg PN-ISO 9836; 1997. Na etapie projektu wykonawczego i realizacji obiektu mogą wystąpić korekty w powierzchni lokali i układzie ścian, powierzchnia liczona w stanie wykończonym. Do obliczeń przyjęto 1,5 cm tynku. Do powierzchni użytkowej lokalu wlicza się powierzchnię pod ścianami działowymi, nadającymi się do demontażu.