


KARTA MIESZKANIA
A/4/55

PIĘTRO IV		
MIESZKANIE DWUPOKOJOWE A/4/55		
NUMER POMIESZCZENIA	NAZWA POMIESZCZENIA	POWIERZCHNIA (m ²)
A/4/55/1	PRZEDPOKÓJ	6,24
A/4/55/2	ŁAZIENKA	3,32
A/4/55/3	POKÓJ (z aneksem kuchennym)	18,58
A/4/55/4	POKÓJ	11,57
SUMA POWIERZCHNI		39,71
POWIERZCHNIA BALKONU		4,11

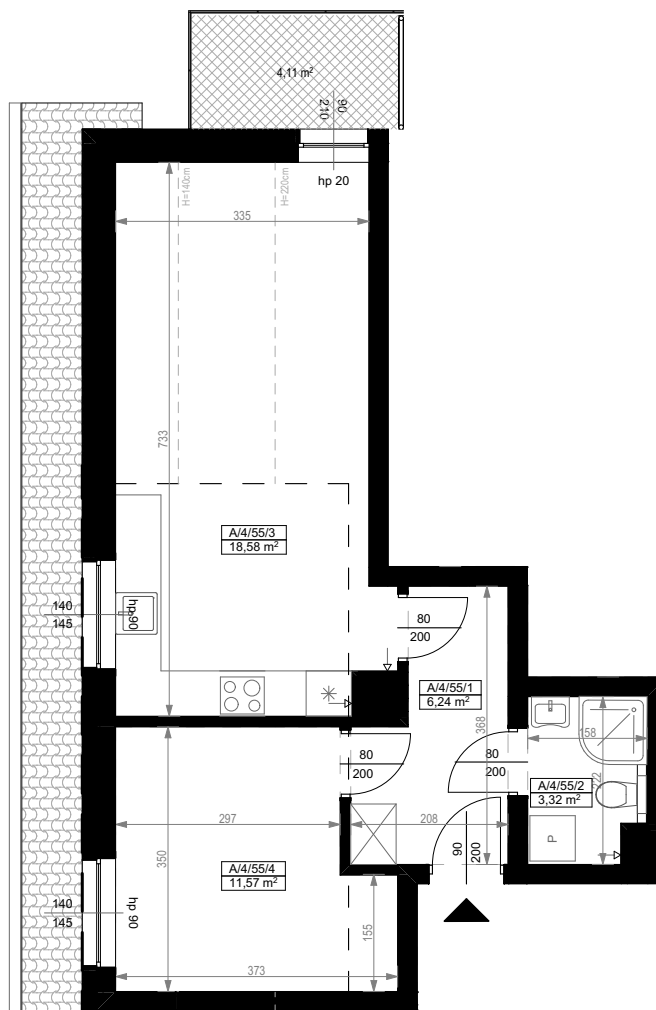


0 1 2 3 4 5 [m]

SKALA PODAWANA Z TOLERANCJĄ +/- 5%

Skala 1:100

ARANŻACJA LOKALU JEST POGLĄDOWA, STANOWI PRZYKŁADOWY MODEL FUNKCJONALNOŚCI I NIE STANOWI OFERTY W ROZUMIENIU KC.

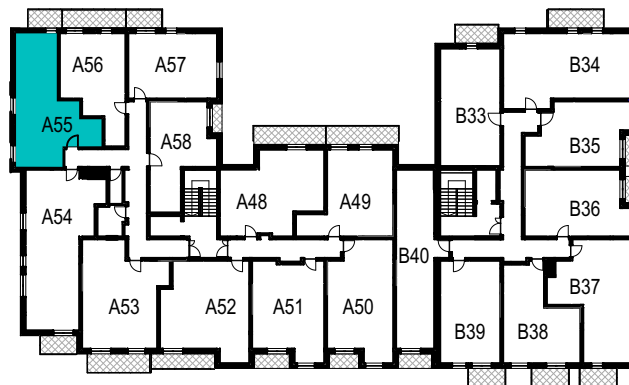

SCHEMAT ROZMIESZCZENIA LOKALI MIESZKALNYCH
PIĘTRO IV

