



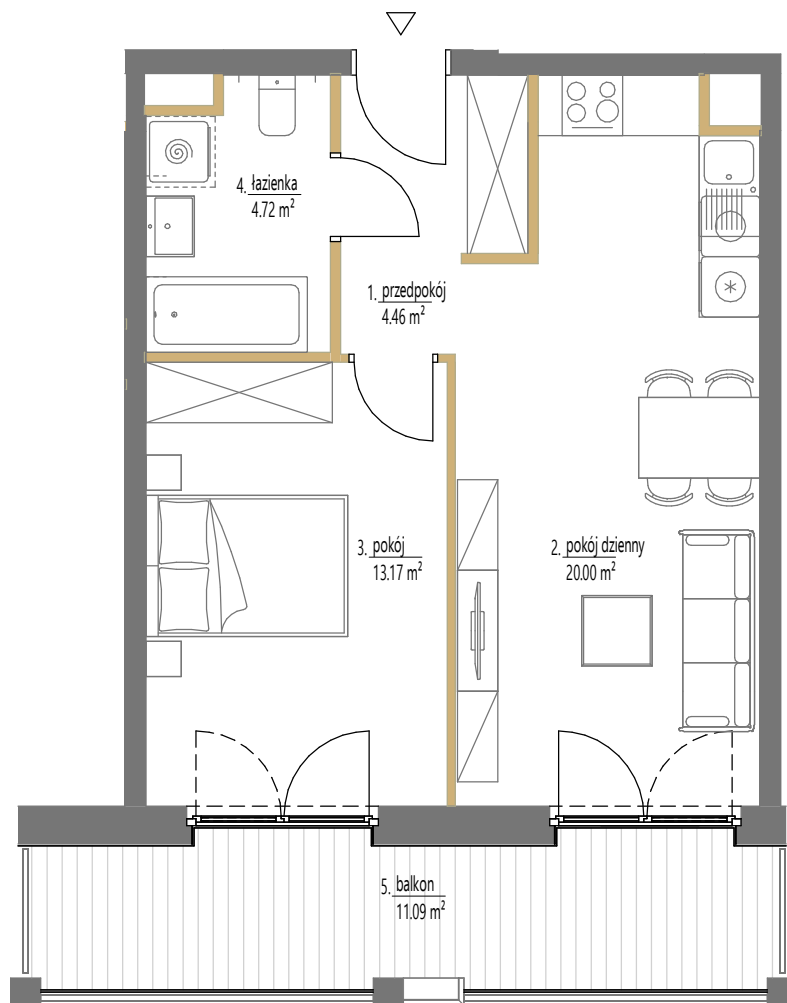

SKALA: 1:75
1 2 m
ściany działowe

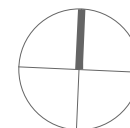


Budynek A1

Lokal mieszkalny nr	43
Powierzchnia	42,35 m²
Piętro	4
Pokoje	2

Zestawienie powierzchni

1	przedpokój	4.46 m ²
2	pokój dzienny	20.00 m ²
3	pokój	13.17 m ²
4	łazienka	4.72 m ²
5	balkon	11.09 m ²

SCHEMAT OSIEDLA

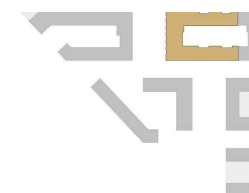

POŁOŻENIE NA KONDYGNACJI

