


# Południe Vita.

## nr A1.04.46



Powierzchnia **72,61 m<sup>2</sup>**

Piętro **4**

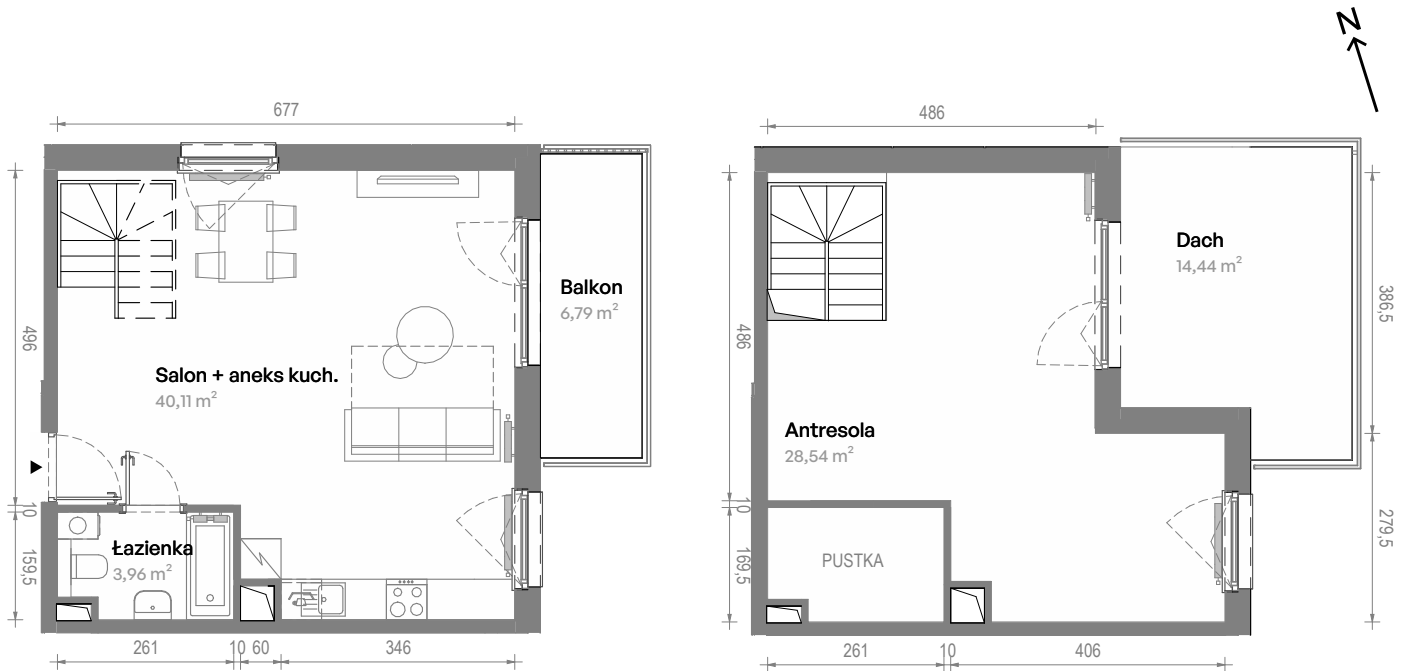

Aranżacja mieszkania jest przykładowa.  
Podano orientacyjne wymiary pomieszczeń.

Powierzchnia **użytkowa**

Rzut kondygnacji **Piętro 4**

Plan osiedla **Budynek A1**

|                     |                            |
|---------------------|----------------------------|
| Salon + aneks kuch. | 40,11 m <sup>2</sup>       |
| Łazienka            | 3,96 m <sup>2</sup>        |
| Antresola           | 28,54 m <sup>2</sup>       |
| <b>Razem</b>        | <b>72,61 m<sup>2</sup></b> |
| + Balkon            | 6,79 m <sup>2</sup>        |
| + Dach              | 14,44 m <sup>2</sup>       |

U nas nigdy nie płacisz za powierzchnię pod ścianami działowymi

