


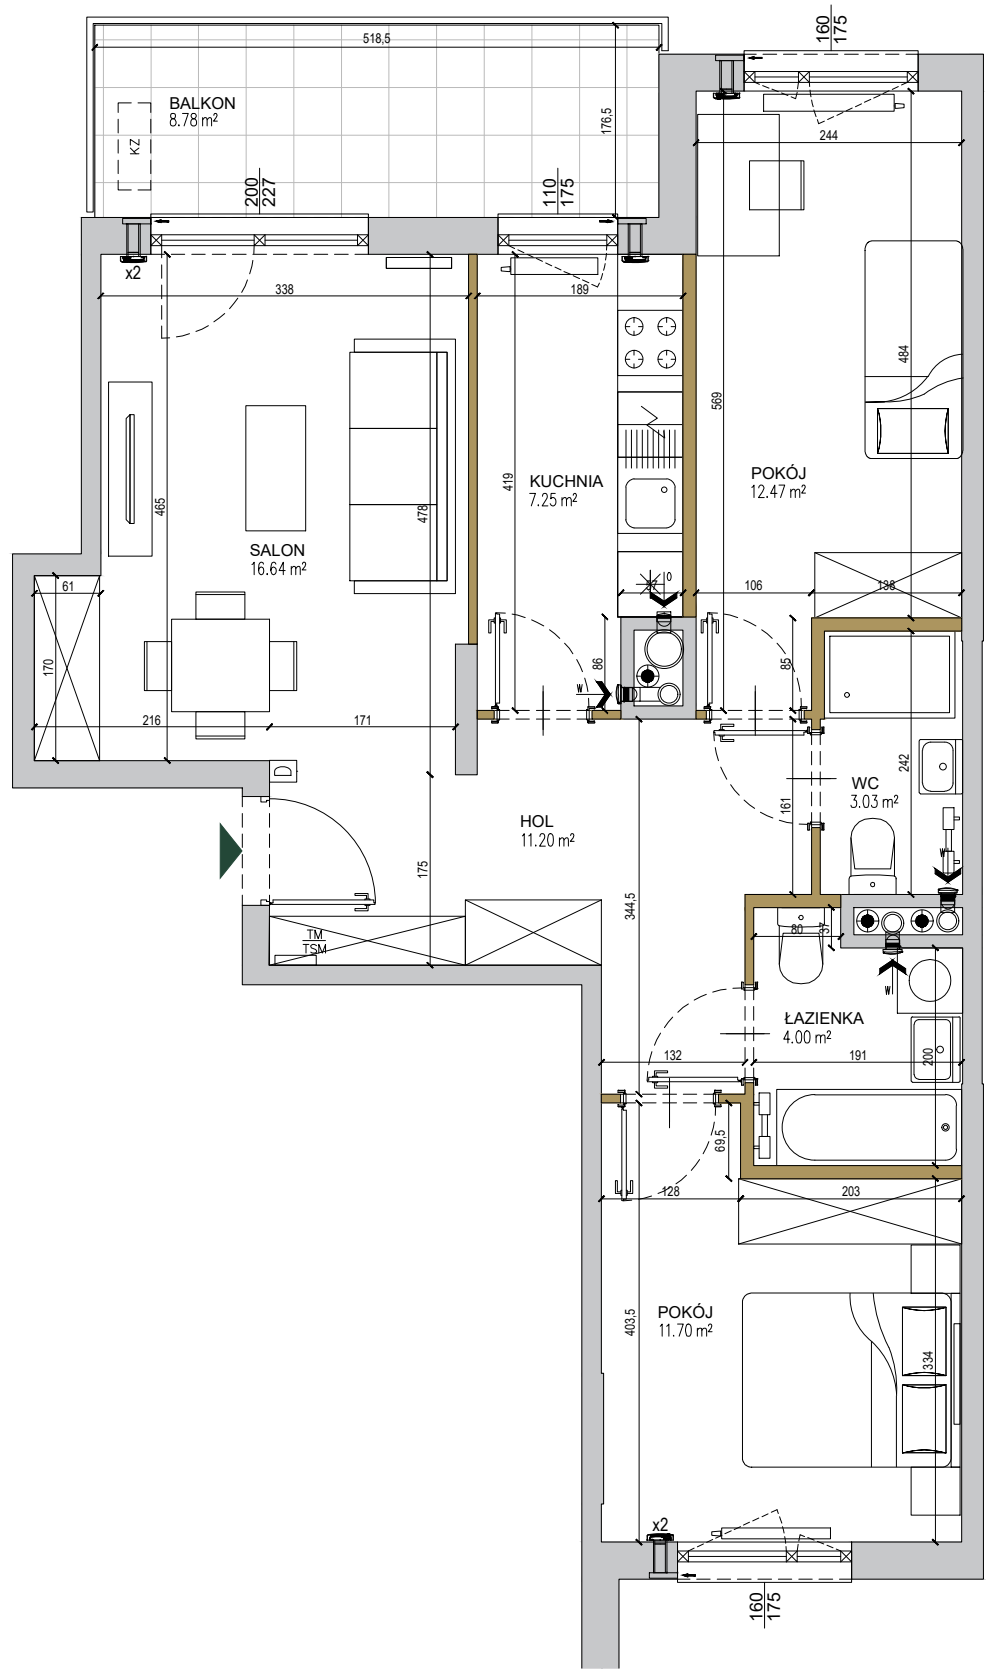

SKALA: 0 1 2 3 4 5m

- ściany niedemontowalne
- ściany możliwe do rearanżacji
- możliwa lokalizacja jednostki zewnętrznej klimatyzacji
- tablica mieszkaniowa elektryczna i telekomunikacyjna
- domofon
- nawiewnik
- wywiew wentylacji mechanicznej (okap)
- kratka wentylacyjna

HI MOKOTÓW

by CORDIA

budynek **B**  
mieszkanie nr **53**  
piętro **V**  
liczba pokoi **3**

ZESTAWIENIE POWIERZCHNI

|                           |                            |
|---------------------------|----------------------------|
| SALON                     | 16,64 m <sup>2</sup>       |
| KUCHNIA                   | 7,25 m <sup>2</sup>        |
| POKÓJ                     | 12,47 m <sup>2</sup>       |
| POKÓJ                     | 11,70 m <sup>2</sup>       |
| ŁAZIENKA                  | 4,00 m <sup>2</sup>        |
| WC                        | 3,03 m <sup>2</sup>        |
| HOL                       | 11,20 m <sup>2</sup>       |
| <b>POW. UŻYTKOWA</b>      | <b>66,29 m<sup>2</sup></b> |
| <b>POW. PRZEGRÓD</b>      | <b>2,50 m<sup>2</sup></b>  |
| <b>POW. ROZLICZENIOWA</b> | <b>68,79 m<sup>2</sup></b> |
| BALKON                    | 8,78m <sup>2</sup>         |

POŁOŻENIE NA KONDYGNACJI

