



Zbytki 9, Warszawa



MIESZKANIE: NR 17

METRAŻ: 59,78 m²

PIĘTRO: 3



NR	POMIESZCZENIE	POWIERZCHNIA
1	HOL	9,30 m ²
2	ŁAZIENKA	5,26 m ²
3	POKÓJ	11,02 m ²
4	POKÓJ	9,80 m ²
5	KUCHNIA	7,72 m ²
6	POKÓJ	16,68 m ²
SUMA POWIERZCHNI		59,78 m ²

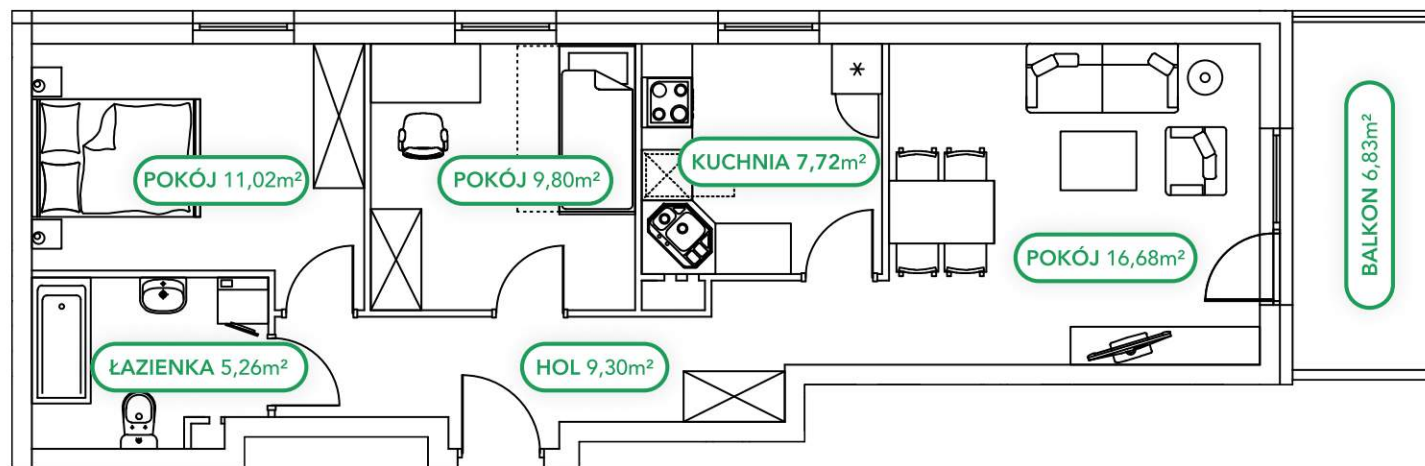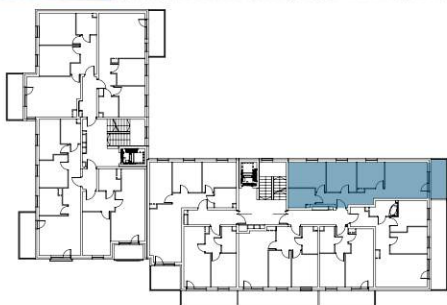

+48 730 055 102

SPRZEDAZ@BUDOMATEX.PL

BUDOMATEX.PL



Budomatex S.A.
ul. Sokołowska 60 A, 08-110 Siedlce
KRS: 000093825 / NIP. 8210010701

Biuro sprzedaży Warszawa
03-290 Warszawa,
Geometryczna 5 lok. 12

Materiał ma charakter informacyjny i nie stanowi oferty w rozumieniu art. 66 § 1 k.c. Wykończenie, układ, wizualizacje oraz podane powierzchnie mają charakter poglądowy i mogą ulec zmianie. Powierzchni pod ściankami działowymi nie wliczamy do powierzchni lokalu.