




BUDYNEK C3

LOKAL MIESZKALNY NR 105

POWIERZCHNIA 57.92 m<sup>2</sup>



OSIEDLE MOZAIKA

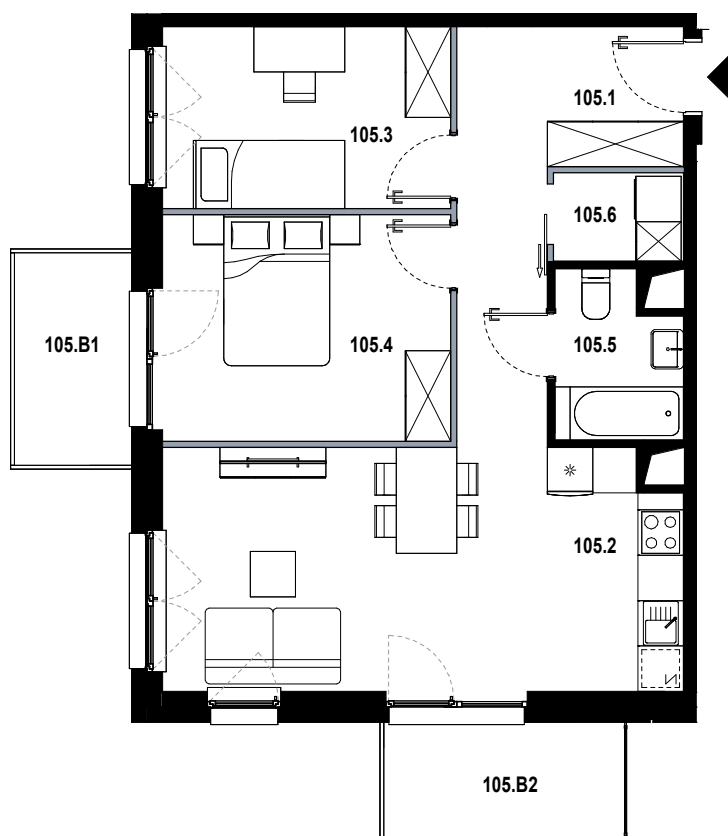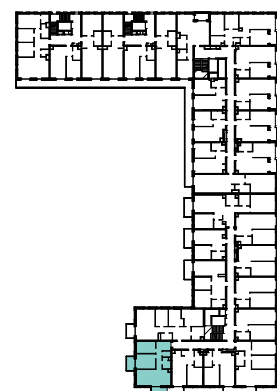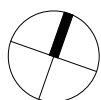

105.1	hol	10.01 m <sup>2</sup>
105.2	pokój dzienny z aneksem	21.85 m <sup>2</sup>
105.3	pokój	9.16 m <sup>2</sup>
105.4	pokój	11.43 m <sup>2</sup>
105.5	łazienka	3.46 m <sup>2</sup>
105.6	pralnia	2.01 m <sup>2</sup>
105.B1	balkon	4.33 m <sup>2</sup>
105.B2	balkon	4.95 m <sup>2</sup>

■ ŚCIANKA DZIAŁOWA NADAJĄCA SIĘ DO DEMONTAŻU

ORIENTACJA MIESZKANIA:  
POŁUDNIE-ZACHÓD

UL. PĘKOWICKA, 31-262 KRAKÓW

BUDYNEK C3

PIĘTRO 2

SKALA 1:100

[www.osiedlemozaika.pl](http://www.osiedlemozaika.pl)

nr telefonu: +48 882 364 039

- Powierzchnia użytkowa obliczana została według normy PN-ISO 9836:2015-12.  
- Rzut mieszkania został sporządzony na podstawie projektu budowlanego. Zastrzega się możliwość zmian w układzie mieszkań i podanych powierzchniach, zgodnie z zapisami umowy deweloperskiej.  
- W związku z opracowaniem projektu wykonawczego, ze względów konstrukcyjnych, instalacyjnych i architektonicznych, mogą wystąpić zmiany w zakresie pionów i kominów oraz korekty otworów okiennych.