

lokal C0.12

nr na projekcie A4-0.12


Lokal mieszkalny

1 pokojowy **27,72 m²**

przedpokój	4,44
łazienka	3,68
an.kuchenny	1,36
pokój dzienny	18,24


PARTER

usytuowanie lokalu na kondygnacji

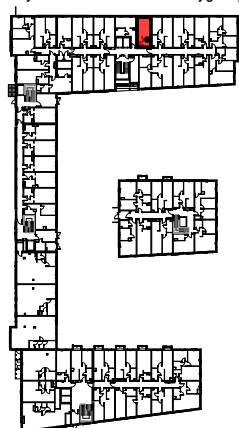

UWAGA: POWIERZCHNIE POMIESZCZEŃ NA RYSUNKU
PODANO WG NORMY - ISO 9836-2015-12

Niniejsza karta katalogowa ma charakter poglądowy i nie stanowi oferty w
rozumieniu przepisów Kodeksu Cywilnego

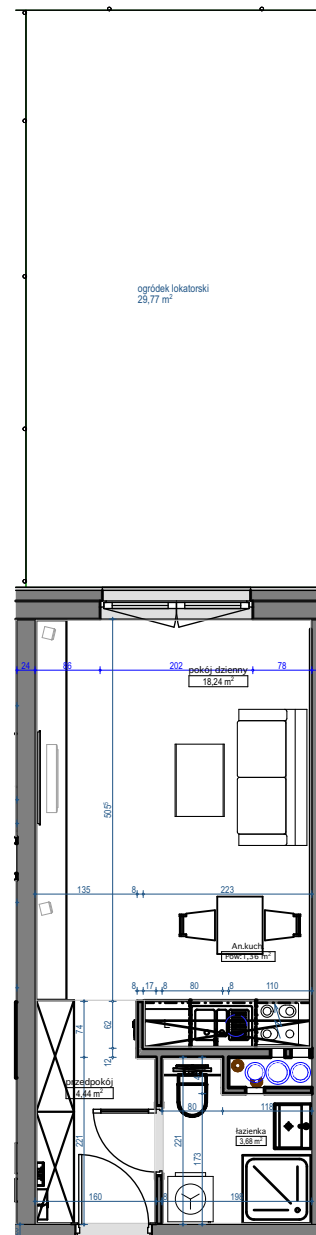

A4-0.12

skala 1:100

