



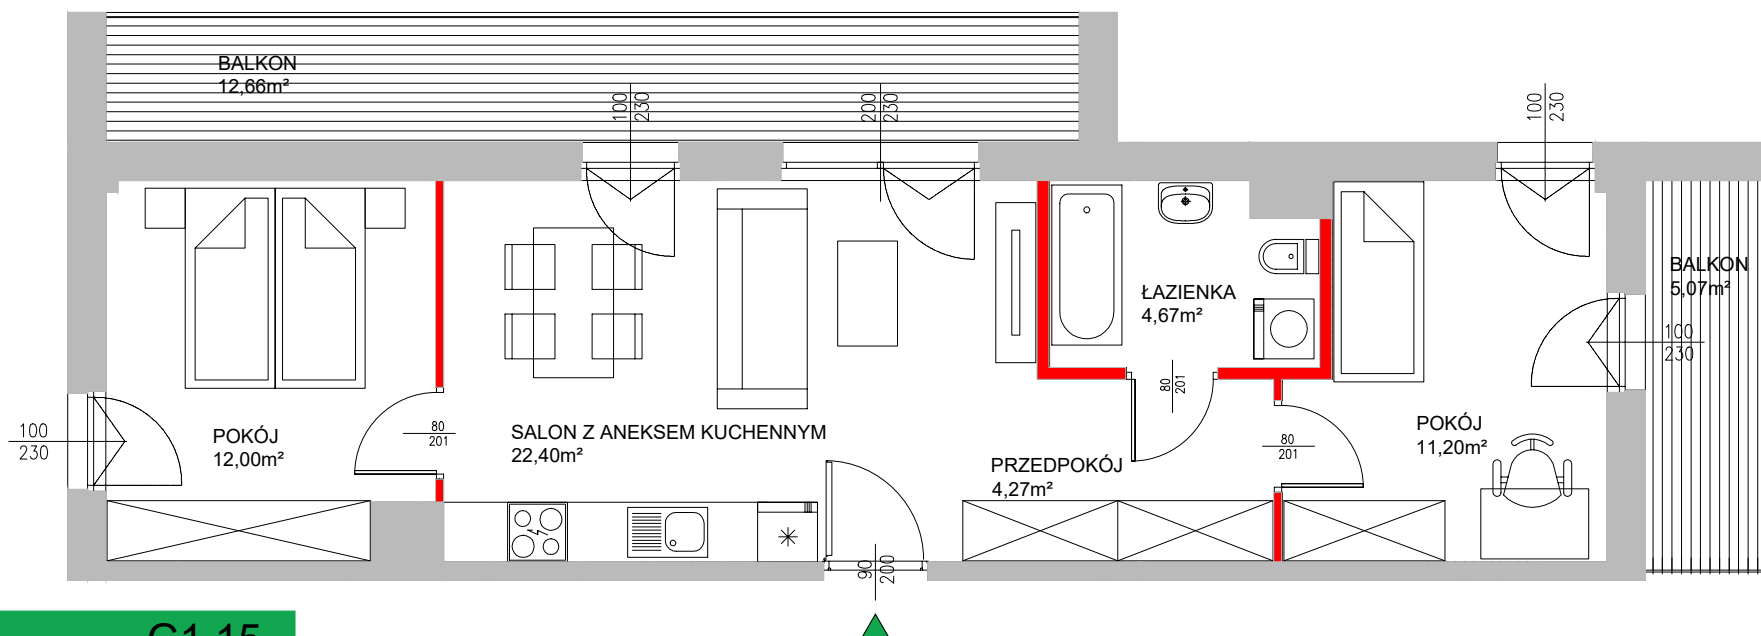

LEGENDA:

- ŚCIANY PRZYKŁADOWEJ ARANŻACJI

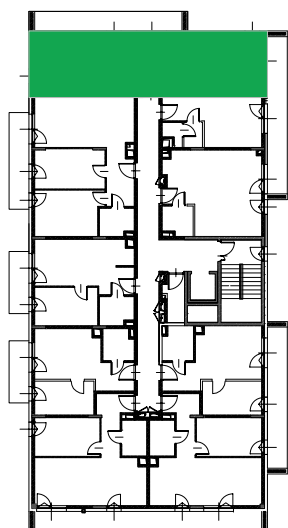

PIĘTRO 1 MIESZKANIE NR **G1.15**

**POWIERZCHNIA  
SPRZEDAŻOWA**

**54,54m<sup>2</sup>**

przedpokój	4,27m <sup>2</sup>
salon z aneksem kuch.	22,40m <sup>2</sup>
pokój 2 os.	12,00m <sup>2</sup>
pokój 1 os.	11,20m <sup>2</sup>
łazienka	4,67m <sup>2</sup>
balkon 1	12,66m <sup>2</sup>
balkon 2	5,07m <sup>2</sup>



**Biuro sprzedaży mieszkań**  
ul. Mleczarska 9C/9 05-500 Nowa Iwiczna

tel.: 574 184 369  
574 184 362  
sprzedaz@stacjadom.pl  
www.stacjadom.pl

