




Podedworze 13

Piaski Wielkie

Kraków

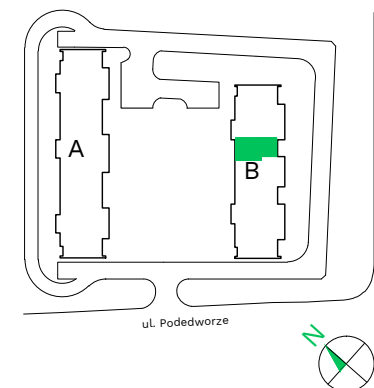

Budynek - **B**


Piętro - **6**

Mieszkanie - **53**

Przedpokój	10,62 m ²
Pokój z aneksem	26,13 m ²
Łazienka	4,70 m ²
Pokój	14,40 m ²
Pokój	13,06 m ²
WC	2,08 m ²

Powierzchnia użytkowa 70,99 m²

Balkon 10,68 m²

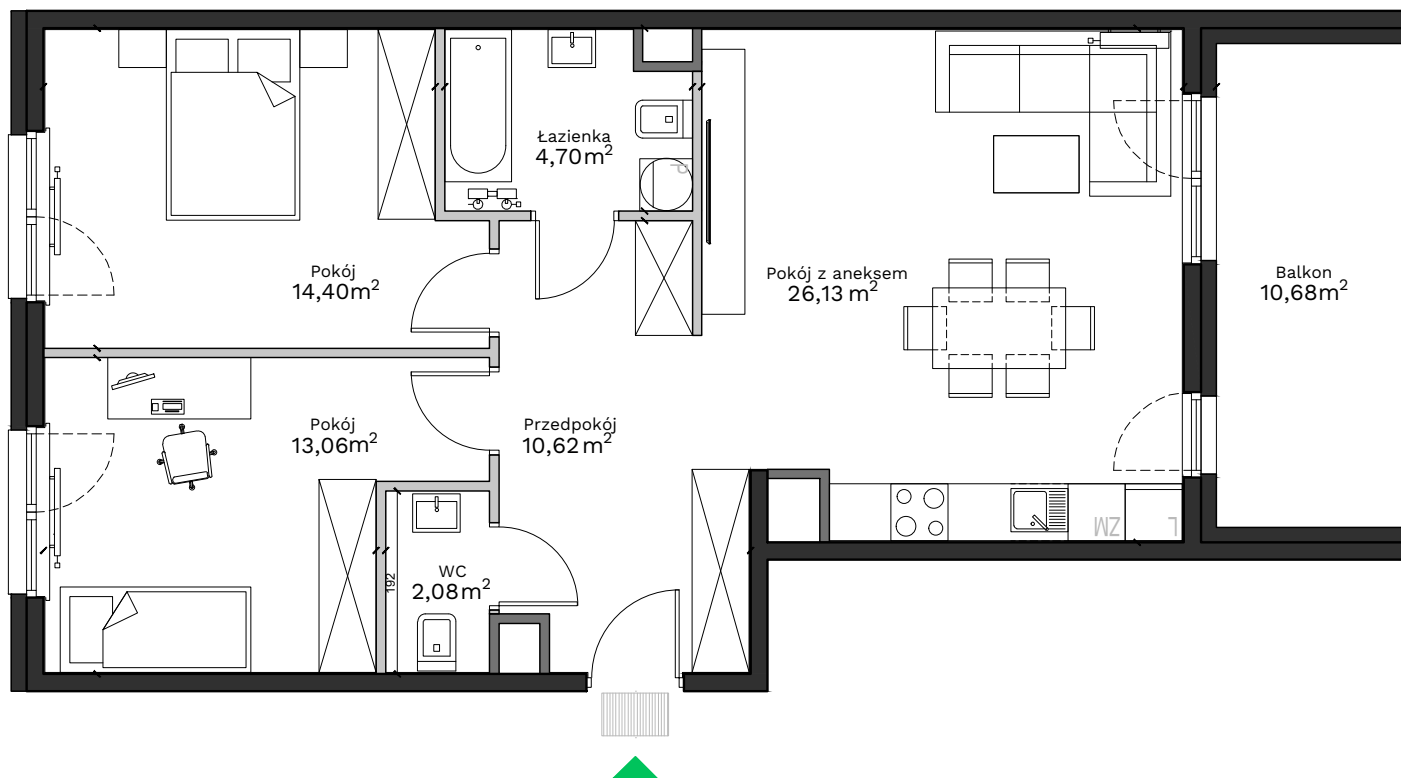

Uwagi:

Przy obliczaniu powierzchni uwzględniono normę PN-ISO 9836:2015. Powierzchnia balkonu może ulec zmianie o 5%. Wymiary podano w stanie surowym. Przedstawiona aranżacja jest przykładowa, rysunki w tym zakresie mają charakter informacyjny i nie stanowią oferty w rozumieniu przepisów Kodeksu Cywilnego.

Legenda:

	Ściany działowe
	Ściany wydzielające szachty
	Ściany konstrukcyjne

Biuro sprzedaży: ul. Armii Krajowej 19, 12 639 57 00

EKOPARK

www.ekopark.pl