


Aleje Praskie.

nr 78



Powierzchnia **69,39m²**

Piętro **2**

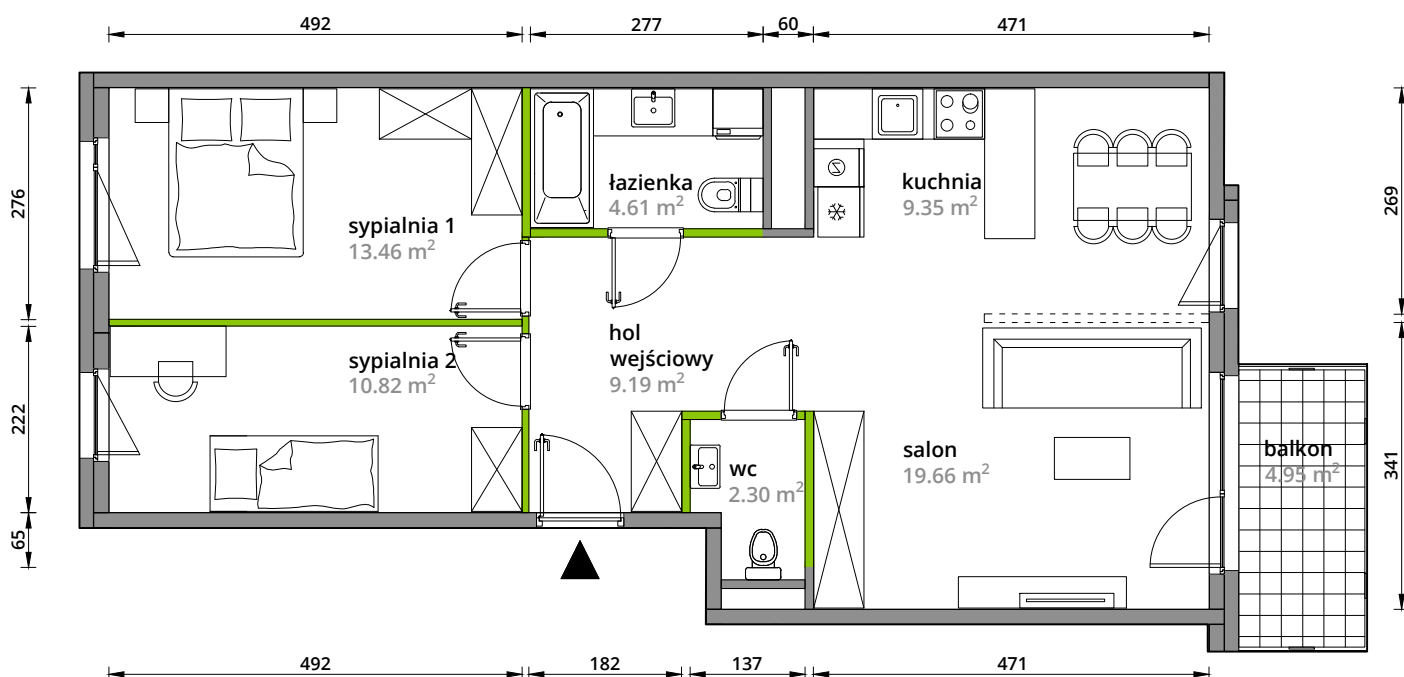


Aranżacja mieszkania jest przykładowa.

Powierzchnia **użytkowa**

hol wejściowy	9.19 m ²
salon	19.66 m ²
kuchnia	9.35 m ²
sypialnia 1	13.46 m ²
sypialnia 2	10.82 m ²
wc	2.30 m ²
łazienka	4.61 m ²
Razem	69,39 m²
+balkon	4.95 m ²

U nas nigdy nie płacisz za powierzchnię pod ścianami działowymi.

Rzut kondygnacji **Piętro 2**

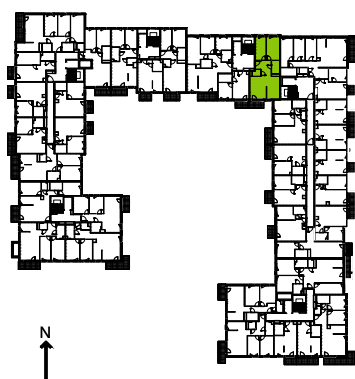

Plan osiedla **Budynek 3-A**

