

NR BUDYNKU

1



1 PIĘTRO

NR MIESZKANIA:

B.2.5

POWIERZCHNIA:

84,19 m²

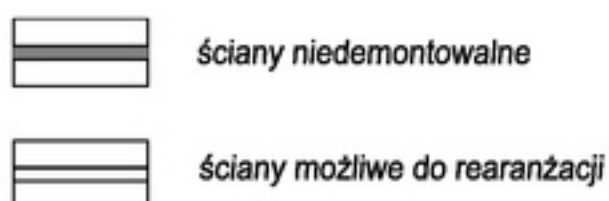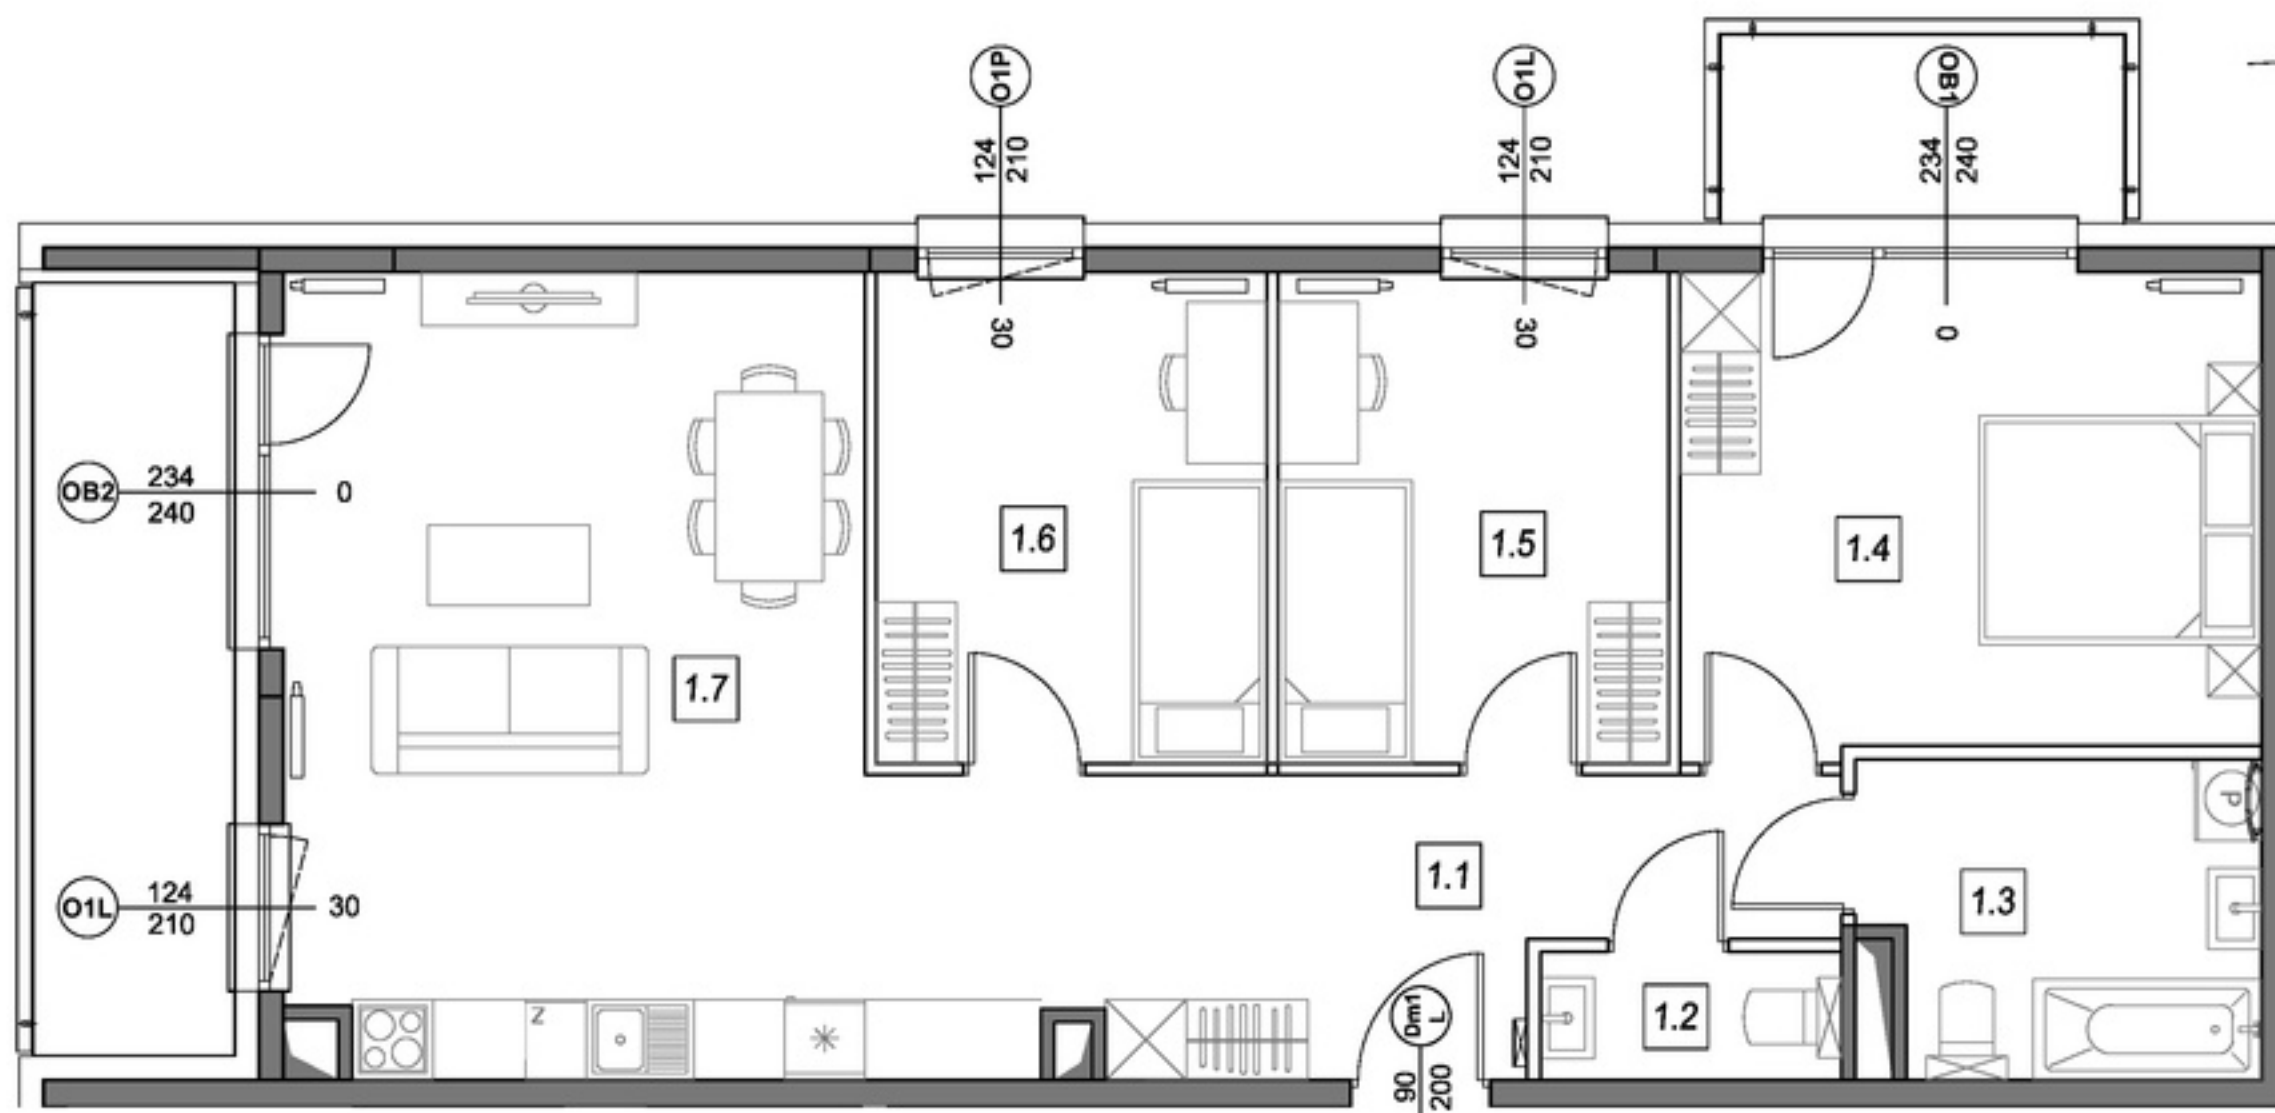

STOLARKA OKIENNA:



LOKALIZACJA MIESZKANIA:



m	POMIESZCZENIE	POW.
1.1	PRZEDPOKÓJ	9,85 m ²
1.2	WC	2,09 m ²
1.3	ŁAZIENKA	6,68 m ²
1.4	SYPIALNIA	15,24 m ²
1.5	SYPIALNIA	10,56 m ²
1.6	SYPIALNIA	10,56 m ²
1.7	SALON + ANEKS	29,21 m ²
POWIERZCHNIA MIESZKANIA:		84,19 m²
POWIERZCHNIA LOGGI:		8,58 m²
POWIERZCHNIA BALKONU:		4,20 m²

Instalacja kanalizacji sanitarnej może być prowadzona nad poziomem posadzki. Przyłącza instalacji wod-kan mogą być prowadzone natynkowo.

Powierzchnie mieszkań liczone wg. normy PN - ISO - 9836 :2022-07 (tolerancja ± 5cm)

Przedstawiona aranżacja i wykończenie ma charakter wyłącznie poglądowy i nie stanowi oferty.