



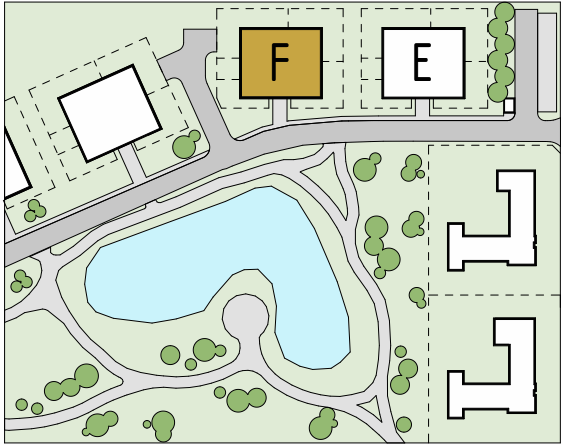

MIESZKANIE F 3.1

Hol	14,8 m ²
Pokój dzienny	66,4 m ²
Pom. gospodarcze	5,9 m ²
Pokój	14,5 m ²
Łazienka	8,5 m ²
Pokój	14,5 m ²
Łazienka	2,4 m ²
Pokój	15,2 m ²
Łazienka	7,8 m ²
Garderoba	6,2 m ²
SUMA POWIERZCHNI	156,3 m ²
Taras	41,5 m ²

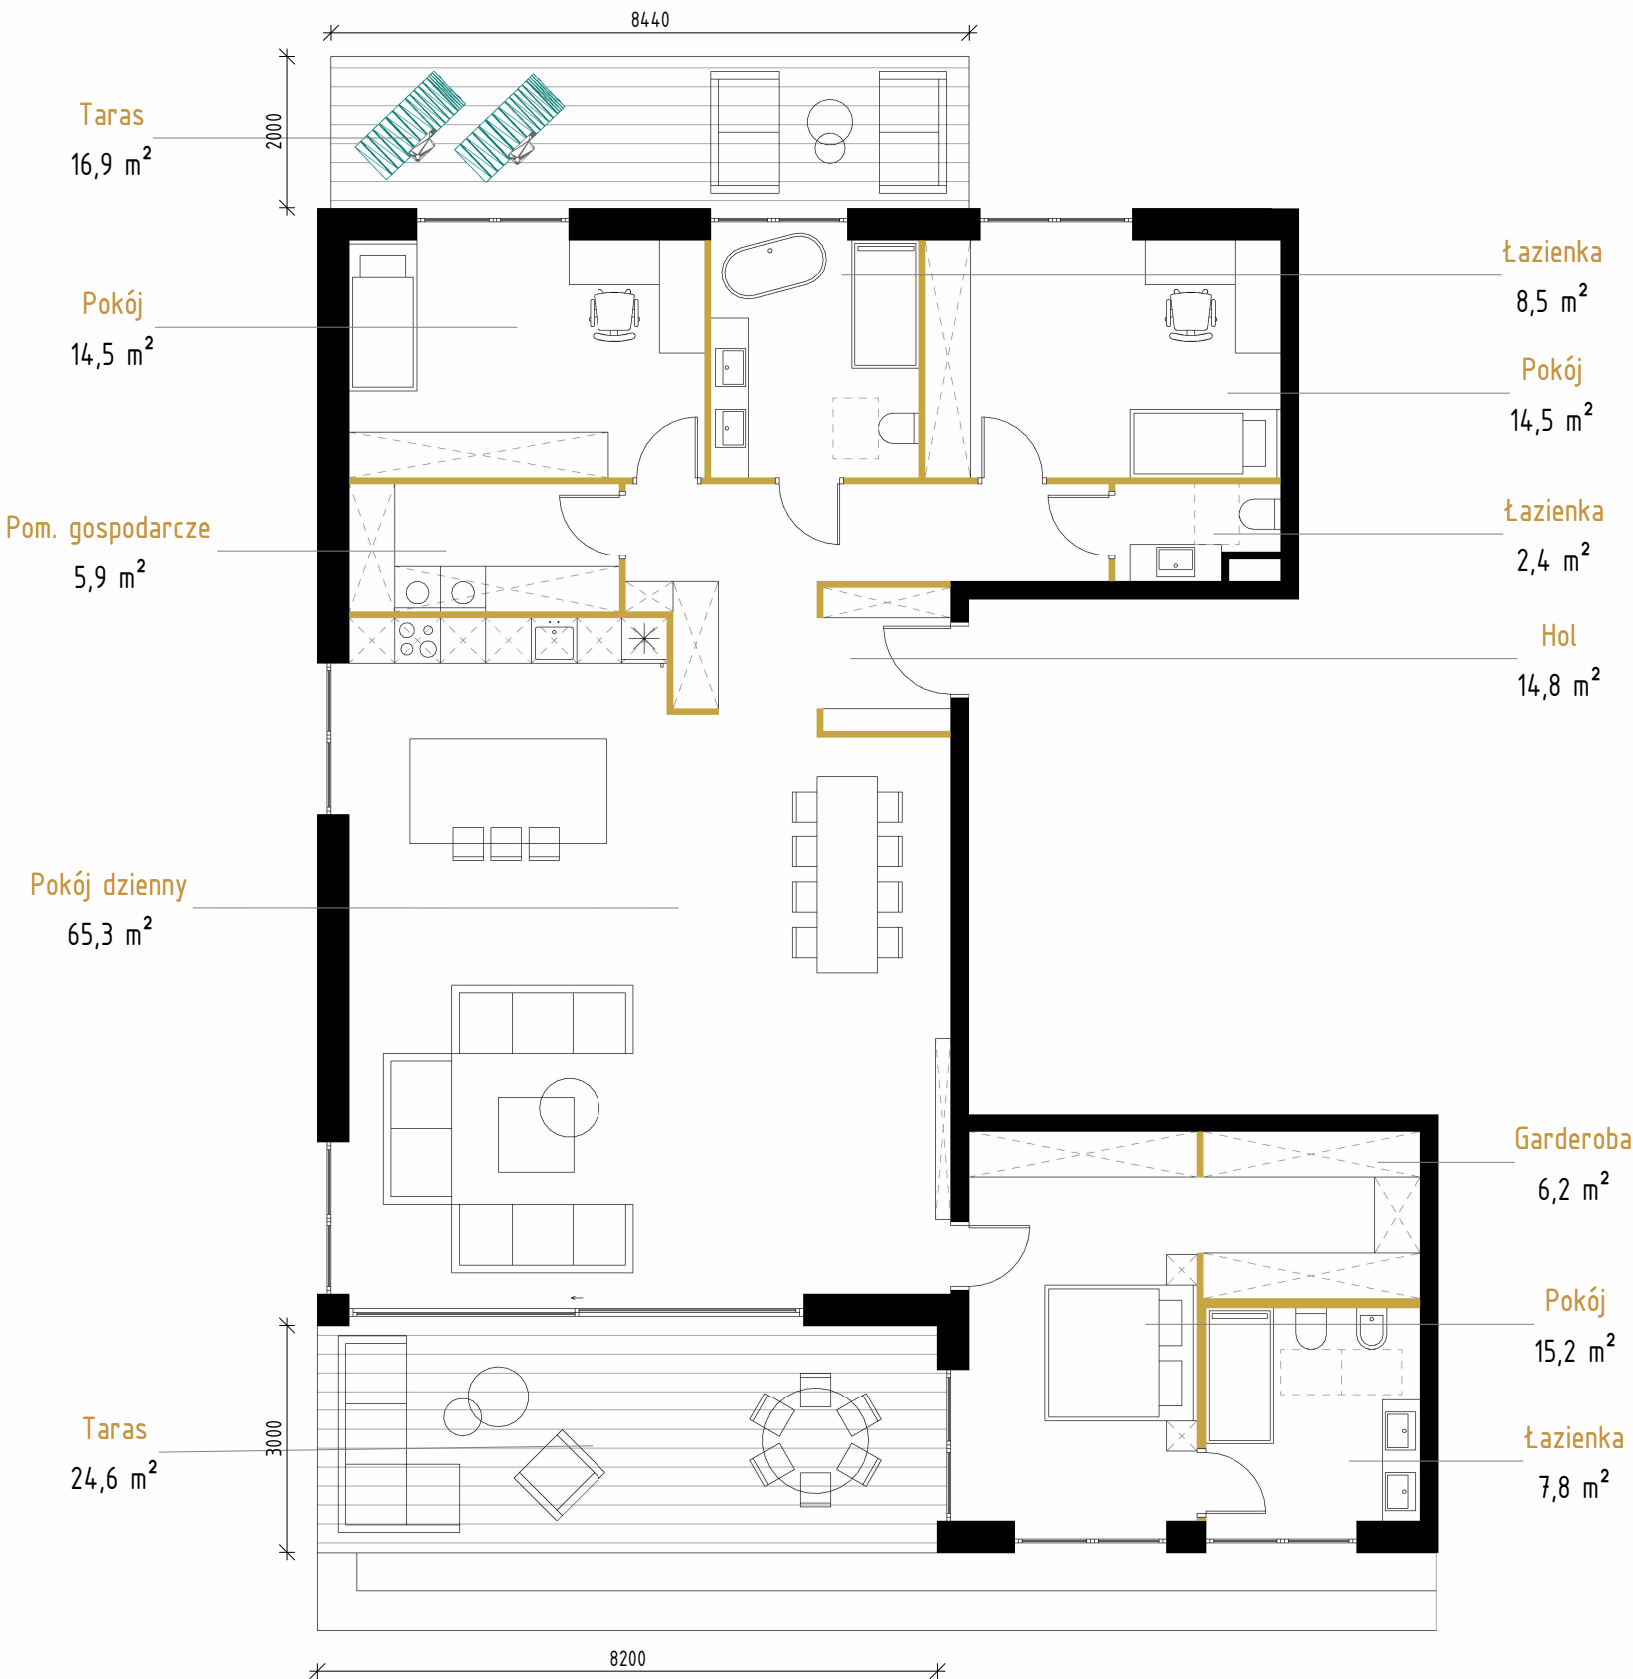

UWAGI

- ściany konstrukcyjne i działowe bez możliwości wyburzenia
- ściany działowe możliwe do wyburzenia

Wymiary podano w mm.
Powierzchnie pomieszczeń obliczono w świetle przegród w stanie wykończonym przy uwzględnieniu tynków o grubości 1,5cm, uwzględniono powierzchnie wnek okiennych narożników oraz o szerokości > 3m.
Niniejszy rysunek jest materiałem prezentacyjnym i nie stanowi oferty w rozumieniu Kodeksu Cywilnego. Ze względów techniczno-budowlanych powierzchnie i aranżacje mogą ulec zmianie.