
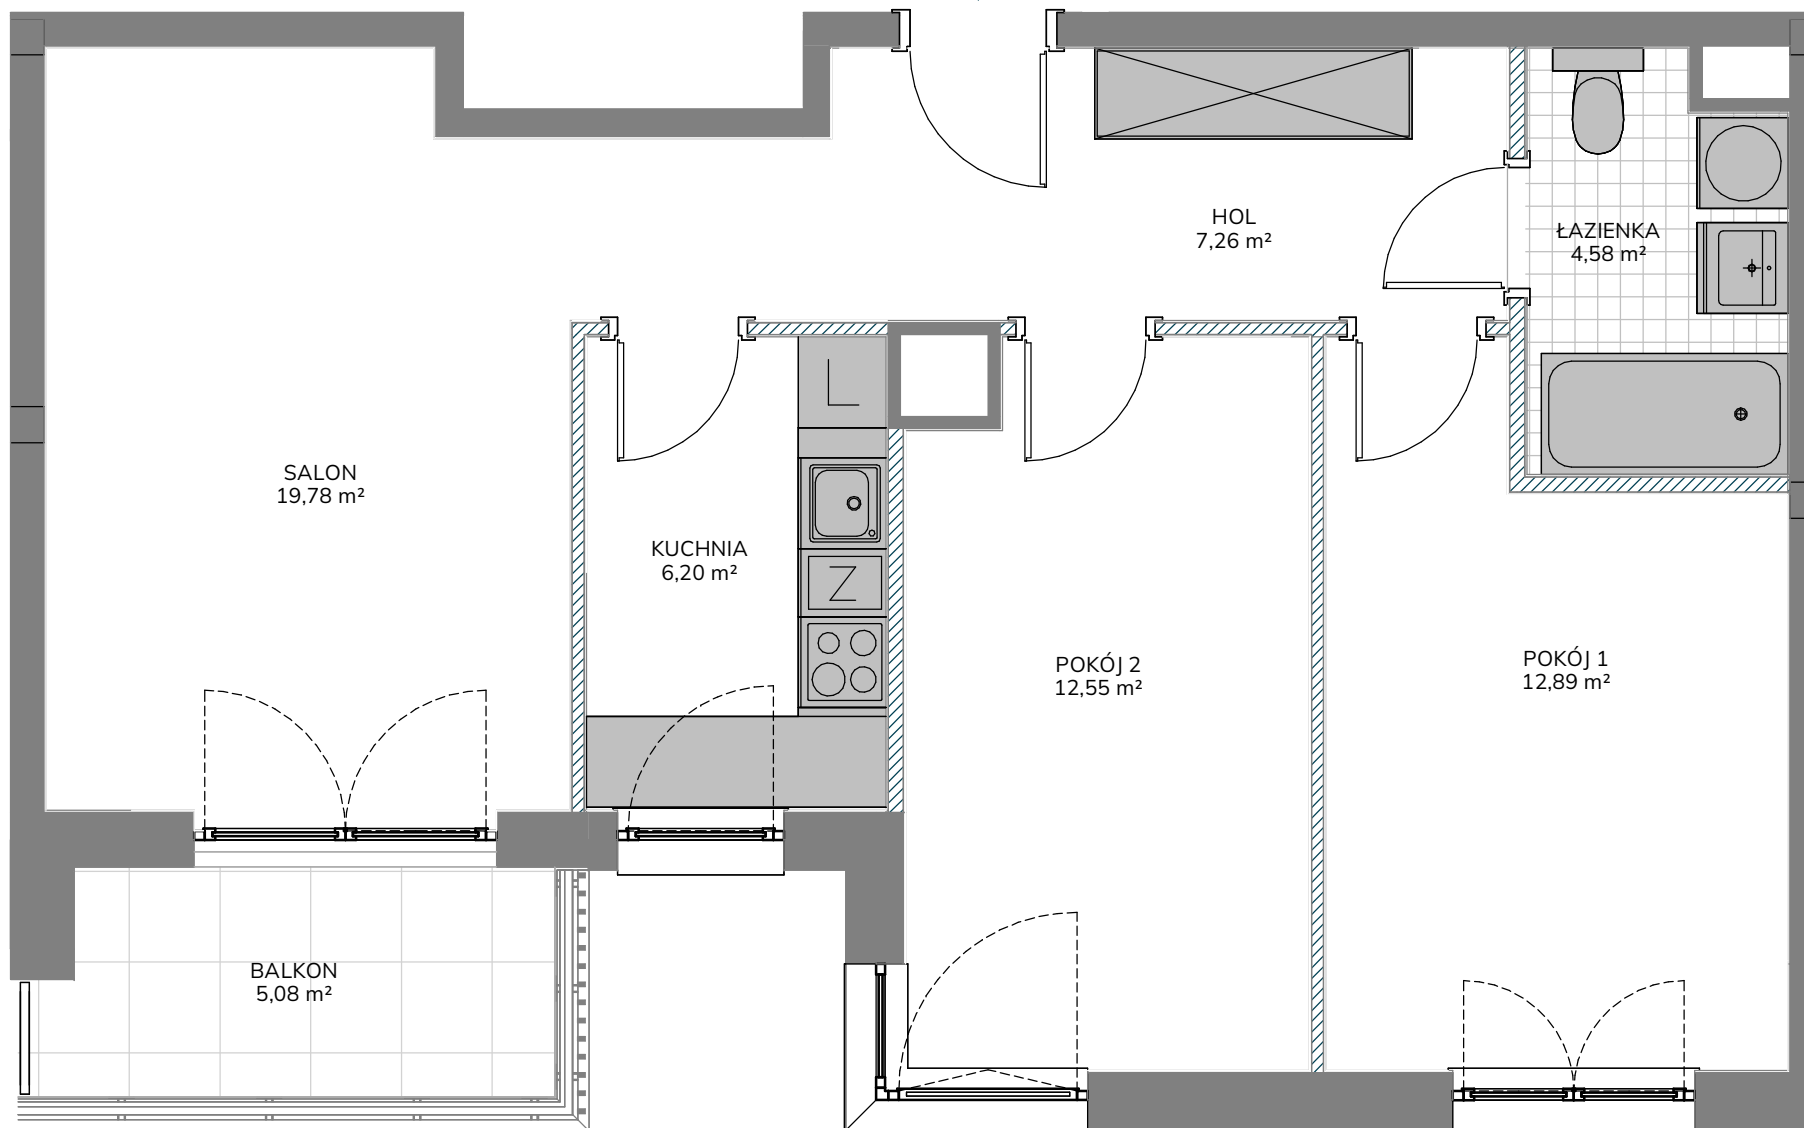


Uwaga: Powierzchnie pomieszczeń i lokalizację urządzeń sanitarnych podano na podstawie projektu budowlanego. Możliwe jest wystąpienie niewielkich zmian na etapie projektu wykonawczego lub na etapie realizacji. Powierzchnia Użytkowa Lokalu Mieszkalnego określona jest na zasadach wskazanych w rozporządzeniu Ministra Rozwoju z dnia 11.09.2020 r. w sprawie szczegółowego zakresu i formy projektu budowlanego oraz na podstawie Polskiej Normy PN- ISO 9836:2022-07. Powierzchnia Lokalu Mieszkalnego wyliczana jest jako suma Powierzchni Użytkowej Lokalu Mieszkalnego oraz Powierzchni pod Ściankami Działowymi. Niniejsza karta katalogowa nie stanowi oferty w rozumieniu przepisów Kodeksu Cywilnego.

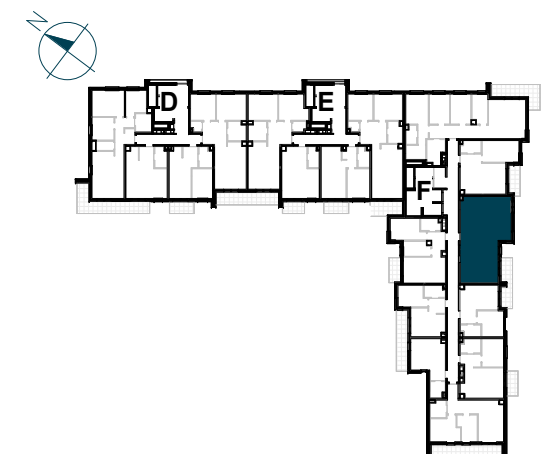

NR LOKALU MIESZKALNEGO	F/147
KLATKA	F
PIĘTRO	7
LICZBA POKOI	3

ZESTAWIENIE POWIERZCHNI	
HOL	7,26 m ²
SALON	19,78 m ²
KUCHNIA	6,20 m ²
POKÓJ 1	12,89 m ²
POKÓJ 2	12,55 m ²
ŁAZIENKA	4,58 m ²

POWIERZCHNIA UŻYTKOWA LOKALU MIESZKALNEGO	63,26 m ²
--	----------------------

POWIERZCHNIA POD ŚCIANKAMI DZIAŁOWYMI	2,41 m ²
--	---------------------

POWIERZCHNIA LOKALU MIESZKALNEGO	65,67 m ²
-------------------------------------	----------------------

BALKON	5,08 m ²
--------	---------------------