


A/M.3

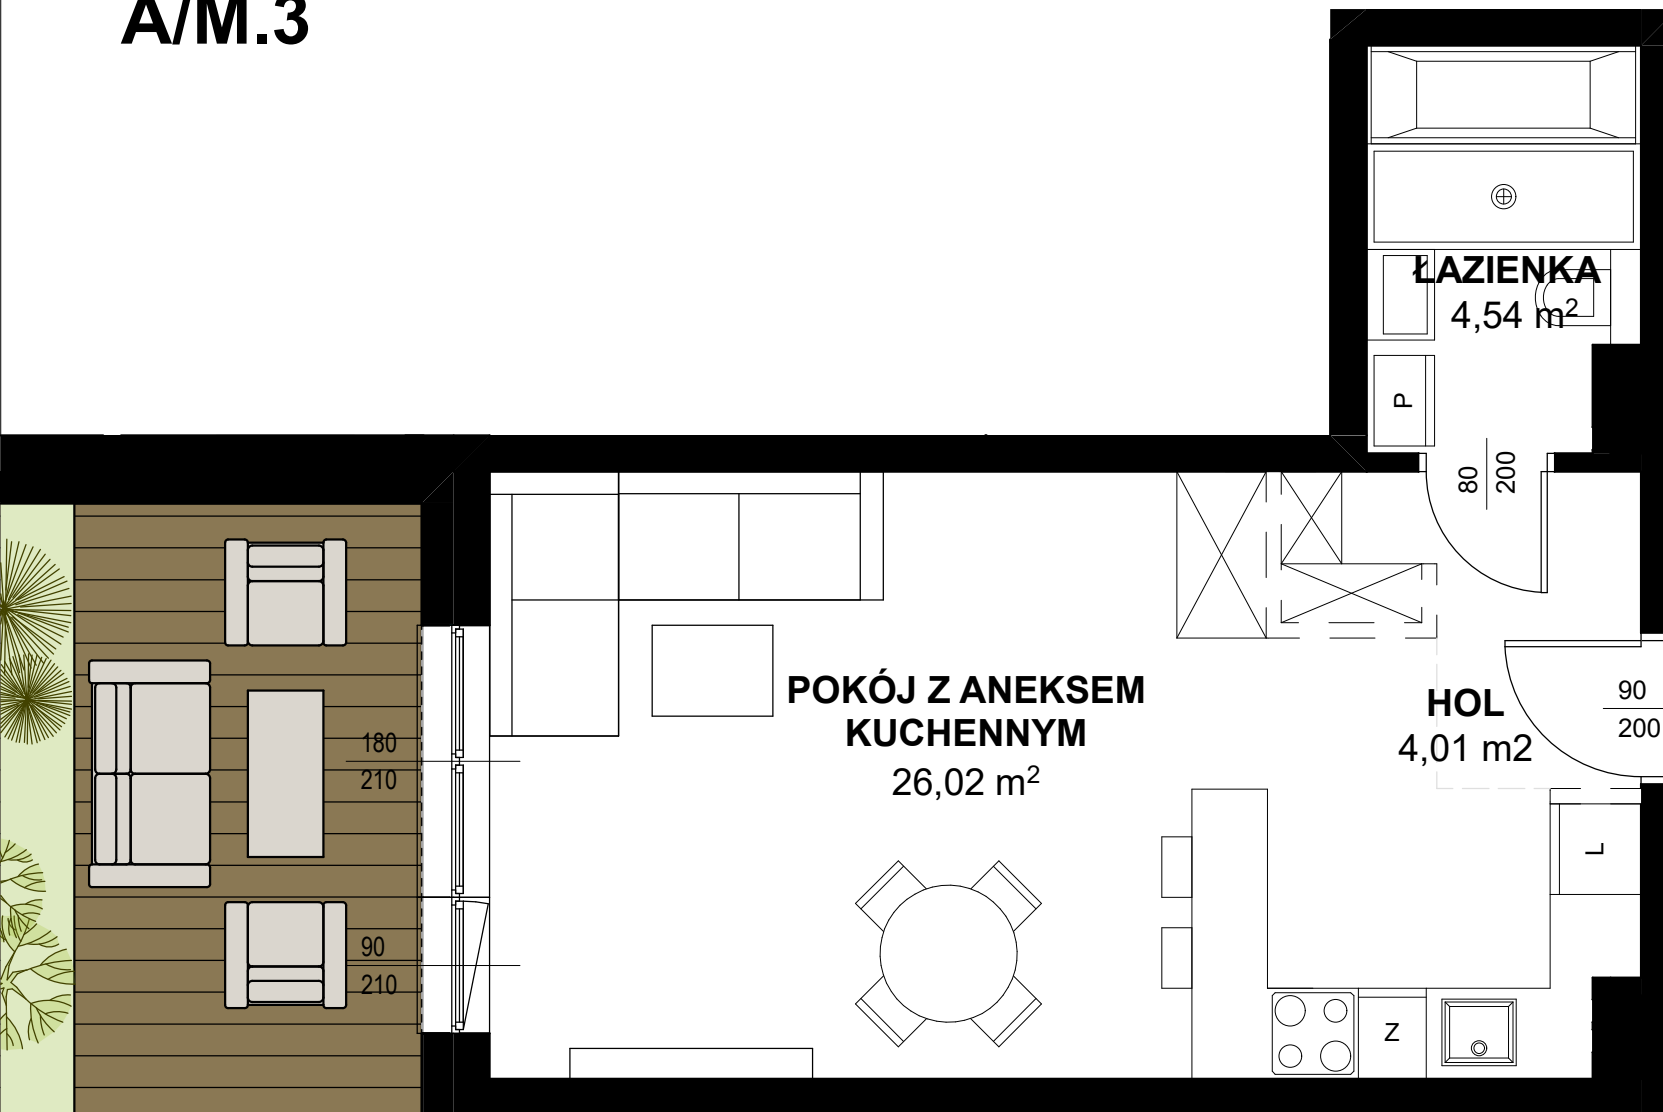


**POKÓJ Z ANEKSEM
KUCHENNYM**
26,02 m²

ŁAZIENKA
4,54 m²

HOL
4,01 m²

* ARANŻACJA WNETRZ I OTOCZENIA BUDYNKU MA WYŁĄCZNIE CHARAKTER POGLĄDOWY.
WYPOSAŻENIE WNETRZ I OTOCZENIA BUDYNKU NIE STANOWI PRZEDMIOTU UMOWY.

**TRITON
KAMPINOS**

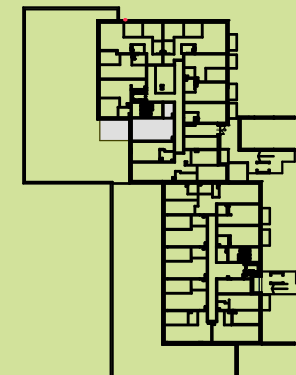

BUDYNEK A
PIĘTRO 0
LOKAL NR M3

1. HOL 4,01m²
2. ŁAZIENKA 4,54m²
3. POKÓJ + ANEKS 26,02m²

POWIERZCHNIA 34,57m²
+ OGRÓDEK 21,93m²



TRITON
DEVELOPMENT