

INWESTOR:



Walendów Park Sp. z o.o.
ul. Mickiewicza 21/23 10-508 Olsztyn

SPRZEDAŻ PROWADZI:

Biuro sprzedaży:
Walendów ul. Stawowa 10 (na terenie inwestycji)
tel.: +48 666 817 633
sprzedaz@walendowpark.pl
www.walendowpark.pl

BIURO PROJEKTOWE:


APPA Paweł Wróblewski

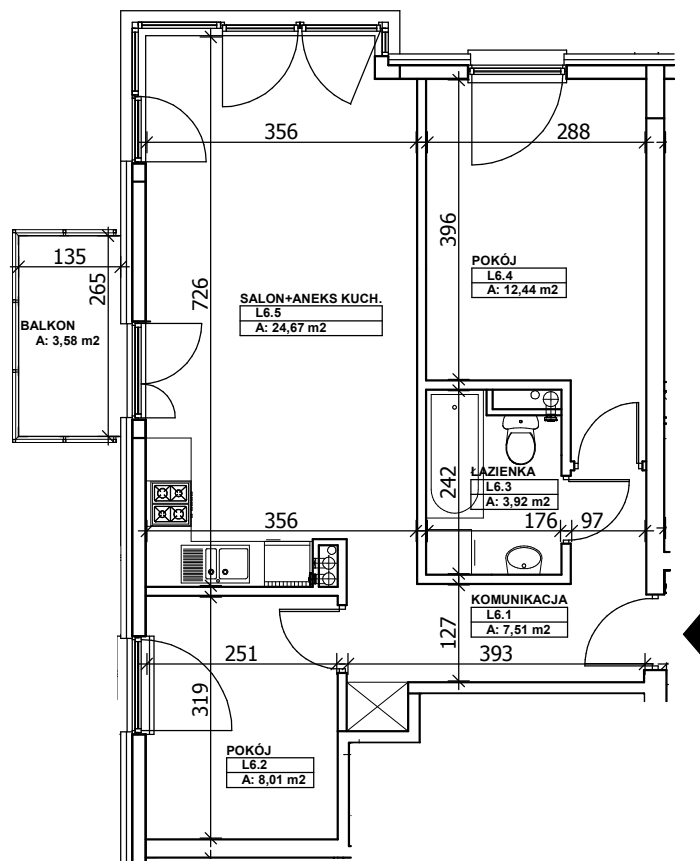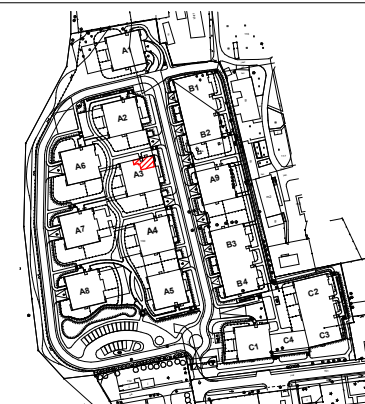

MIESZKANIE NR 6

Nr pom.	Nazwa pom.	Pow. m ²
L6.1	Komunikacja	7,51
L6.2	Pokój	8,01
L6.3	Łazienka	3,92
L6.4	Pokój	12,44
L6.5	Salon+Aneks kuch.	24,67
		56,55

SKALA 1:100

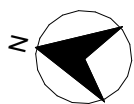

0 1 2 3 4 5m

UWAGA:

Przedstawione wyposażenie mieszkania i stolarka drzwiowa wewnętrzna stanowi rozwiązanie poglądowe i nie jest przedmiotem umowy.

NUMER MIESZKANIA:

6

BUDYNEK NR:

A3

PIĘTRO:

1

3 POKOJE + ANEKS KUCHENNY

POW. MIESZKANIA:

56,55 m²