


APARTAMENT 9.3

POWIERZCHNIA: 130,27 m² PIĘTRO: 9 POKOJE: 5

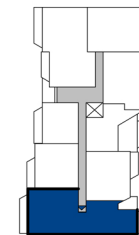

GDAŃSK, AL. HALLERA 169

BIURA SPRZEDAŻY


GDYNIA CENTRUM

al. Marsz. Piłsudskiego 11
tel. 58 760 07 48


GDAŃSK PRZYMORZE

ul. Prezydenta L. Kaczyńskiego 31
tel. 58 888 25 52

www.allcon.pl
e-mail: sprzedaz@allcon.pl

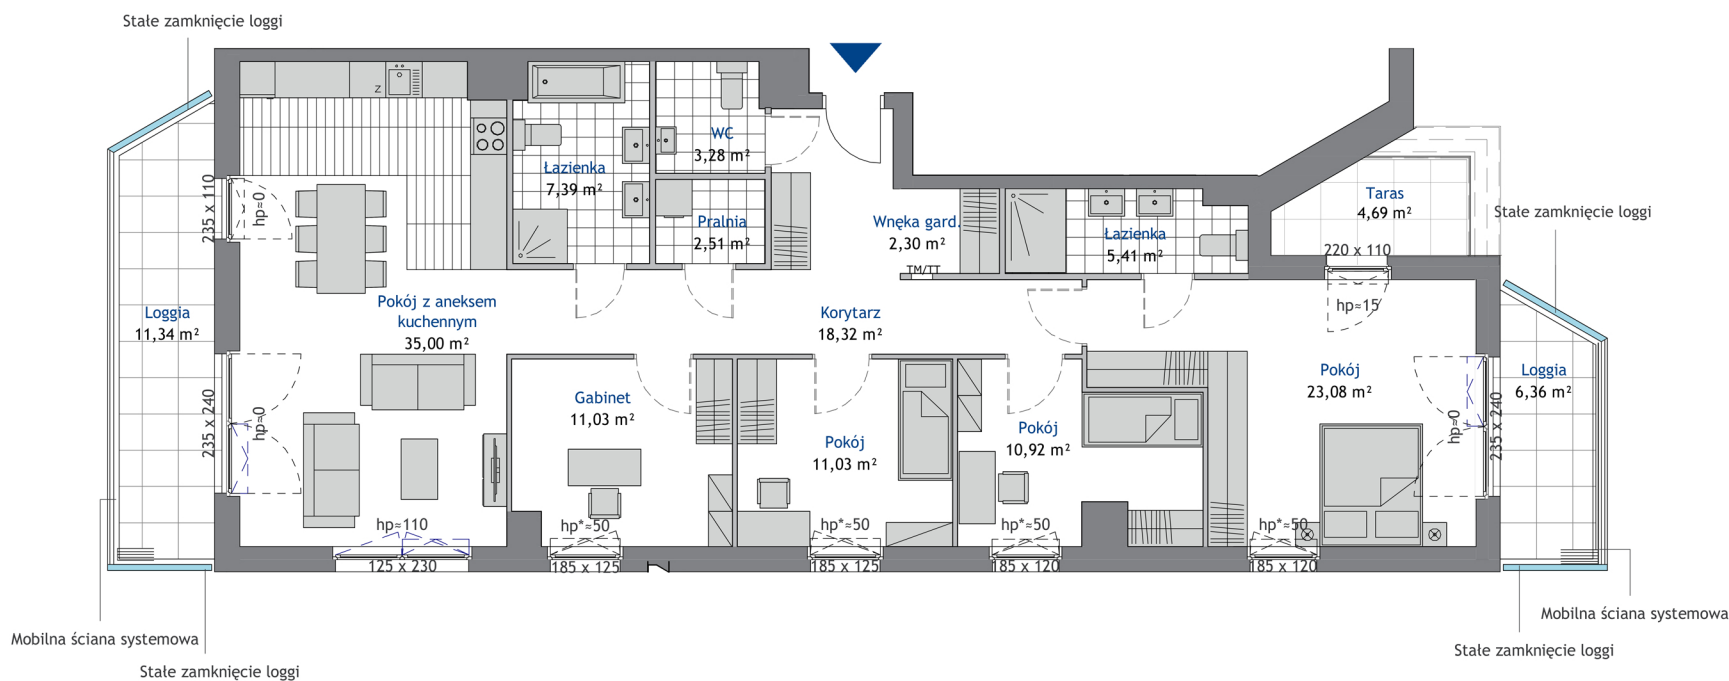

Powierzchnia użytkowa projektowana.
Informacja nie stanowi oferty w rozumieniu art. 66 kc.
*skrzydło otwieralne od h=110cm

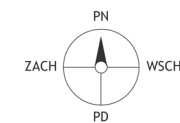

ALLCON