



MOCHA TOWER

SIĘGAJ WYŻEJ

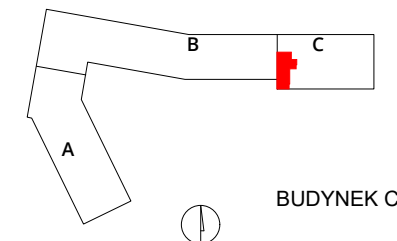

numer **294**

mieszkanie 2 pokoje z aneksem
budynek C
klatka G
kondygnacja 16
piętro 15

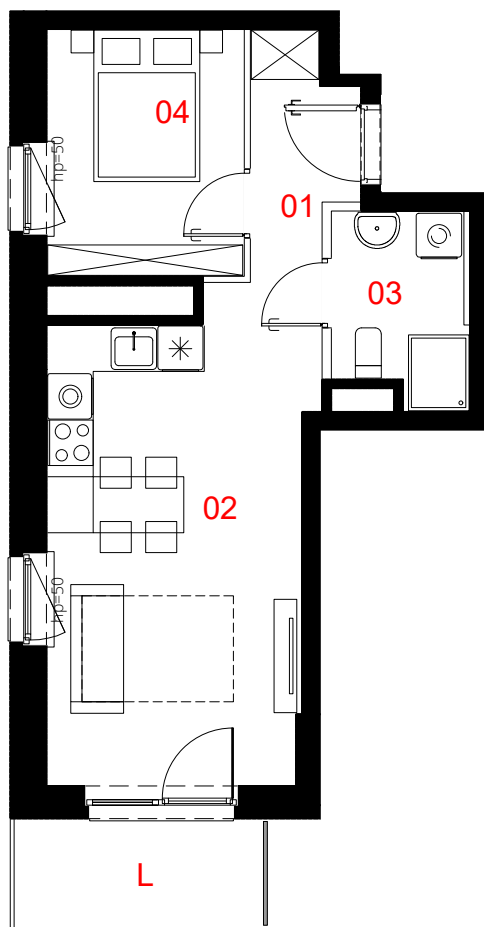

0 50 100 200 300cm

skala 1:100



01	przedpokój	4.70 m ²
02	salon z aneksem	20.54 m ²
03	łazienka	4.21 m ²
04	pokój	8.38 m ²
pow. użytkowa		37.83 m²
L	loggia	4.55 m ²

Powierzchnia lokalu (wg projektu) obejmuje: określenie (projektowanej) powierzchni użytkowej wg normy PN-ISO 9836:2022-07. Szczegółowe zasady ustalenia powierzchni lokalu po jego wybudowaniu określa umowa. Powierzchnia lokalu może ulec zmianom w przypadkach określonych umową. Aranżacja ma charakter przykładowy, umeblowanie nie stanowi wyposażenia lokalu.

	konstrukcja i szachty instalacyjne
	ściany działowe
	miejsce obniżenie sufitu

PROFBUD

biuro@profbud.info
tel. 605 606 606

LWS Architekci
enfstudio Ewa Nieścioruk Fido
Tomasz Japa
mail: tj@enfstudio.com
tel. 504 035 531