

11.

## PODEDWORZE

Lokal mieszkalny nr **M89**Powierzchnia **48,74 m<sup>2</sup>**

Piętro 0



Pokoje 2

## Zestawienie powierzchni

|                            |                      |
|----------------------------|----------------------|
| 1. Przedpokój              | 5.76 m <sup>2</sup>  |
| 2. Pokój dzienny z aneksem | 24.23 m <sup>2</sup> |
| 3. Łazienka                | 4.29 m <sup>2</sup>  |
| 4. Pokój                   | 12.49 m <sup>2</sup> |
| 5. Wc                      | 1.97 m <sup>2</sup>  |

balkon ~12.80 m<sup>2</sup>  
ogródek ~40.70 m<sup>2</sup>

## POŁOŻENIE NA KONDYGNACJI

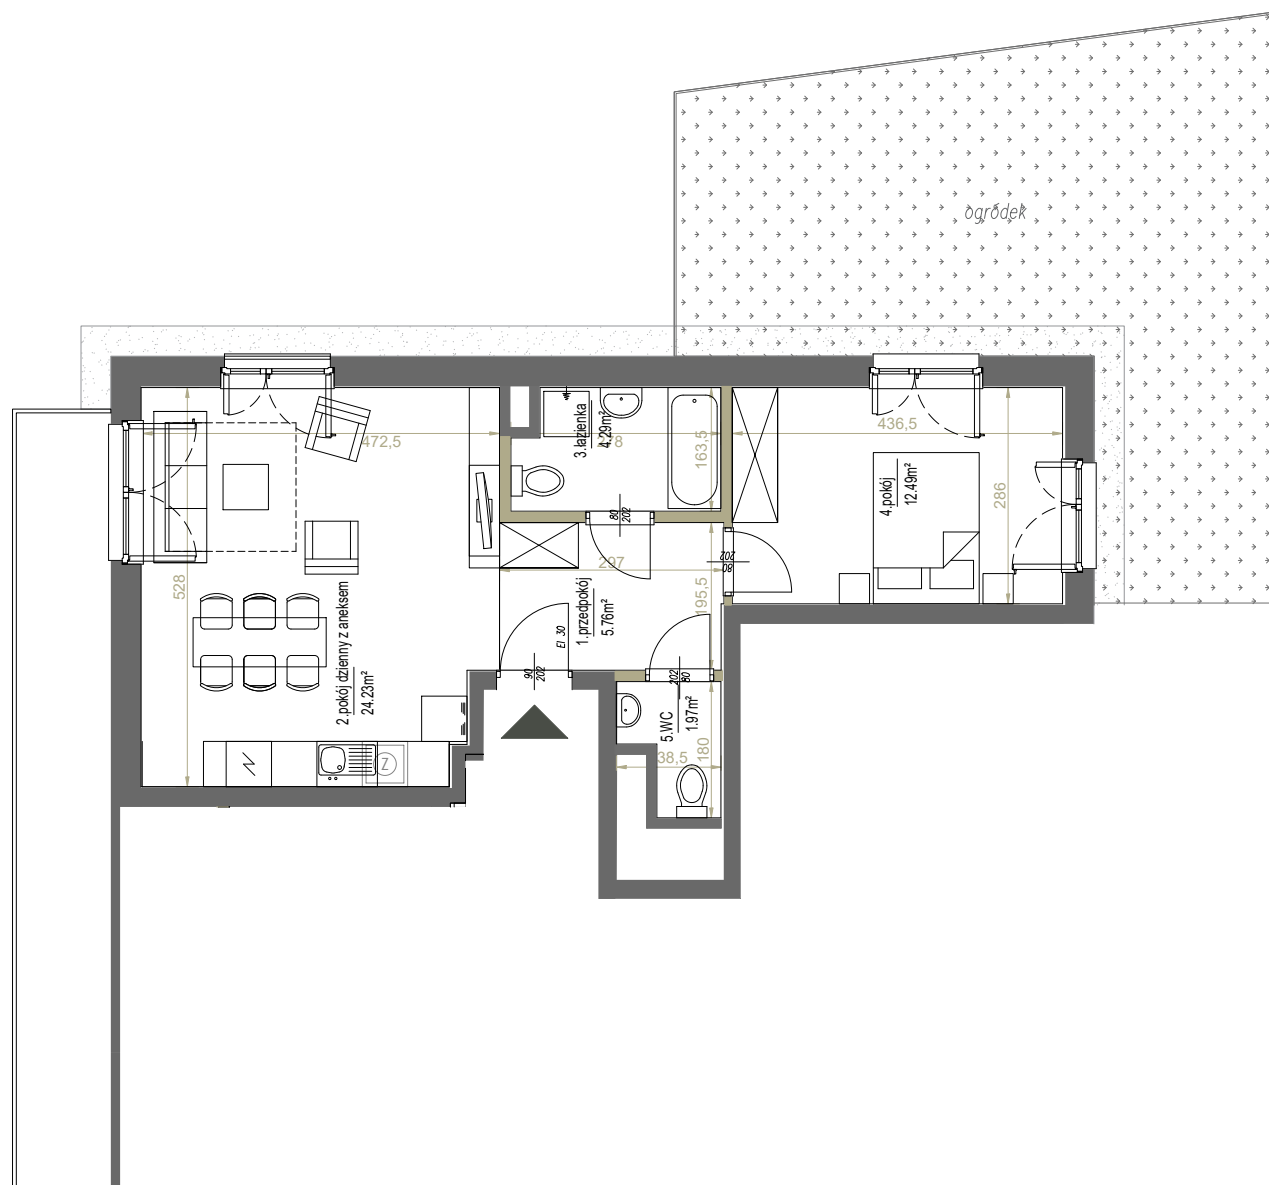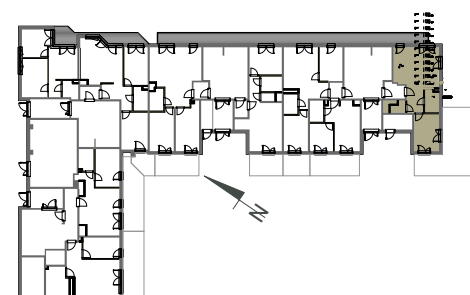

SKALA: 1:100  
1 2 m  
ściany działowe

**westa**  
INVESTMENTS

ADRES INWESTYCJI ul. Podedworze 11 w Krakowie, [www.westa-mieszkania.pl](http://www.westa-mieszkania.pl)  
BIURO SPRZEDAŻY +48 789 409 732, +48 503 903 675, [sprzedaz@westainvestments.com.pl](mailto:sprzedaz@westainvestments.com.pl)

Niniejsza karta ma charakter poglądowy i przedstawia przykładową aranżację lokalu. Rzut lokalu został przygotowany na potrzeby rezerwacji mieszkania. Ostateczna powierzchnia użytkowa lokalu ustalona będzie w trakcie pomiaru powykonawczego wg. PN-ISO 9836.