


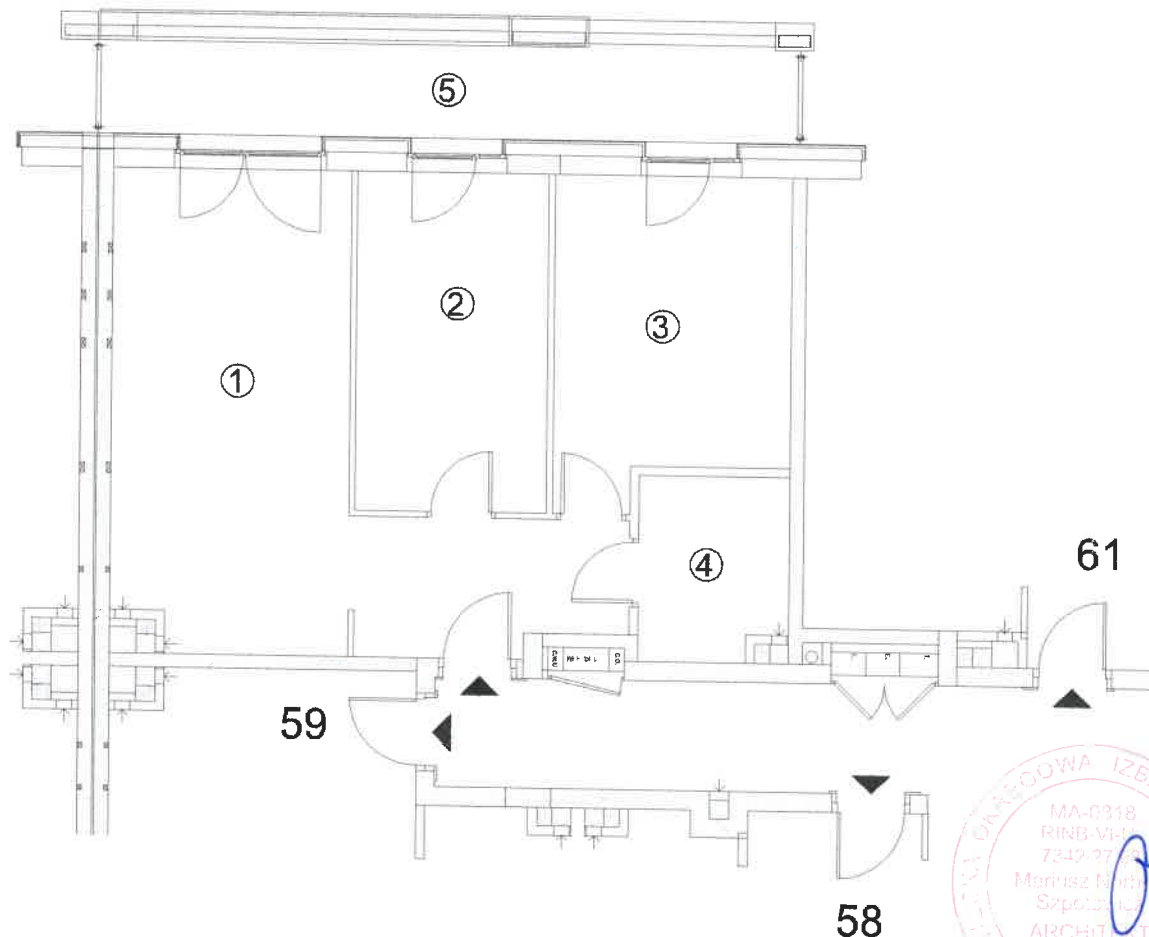

Autonomia
Praska




ATS.GEO Sp. z o.o.
ul. Wschodu Słońca 13/46
02-226 Warszawa
NIP 5223322884 REGON 540666146
tel. 501485858 ats.geo@wp.pl

Warszawa 11.04.2025



DANTEX HOLDING Sp. z o.o.
01-231 Warszawa ul. Płocka 9/11

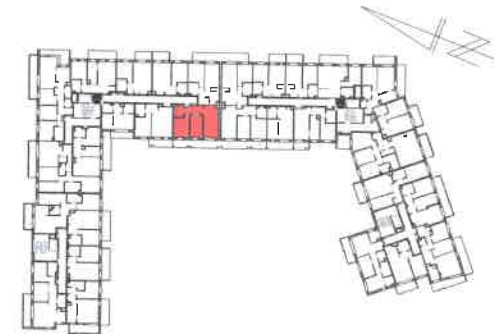

Schemat kondygnacji

Budynek mieszkalny wielorodzinny z
garażem podziemnym położony przy
ul. Namysłowska 6B w Warszawie

Klatka	B
Piętro	2
Lokal mieszkalny nr	60

ZESTAWIENIE POMIESZCZEŃ:

1. Salon z aneksem + hol	25,41 m ²
2. Sypialnia	11,08 m ²
3. Sypialnia	12,41 m ²
4. Łazienka	4,51 m ²

Powierzchnia użytkowa 53,41 m²

5. Balkon 13,88 m²

SKALA 1:100 MIESZKANIE nr 60

Wyrz. z rzutu lokali wykonany przez
ATS.GEO Sp. z o.o.
02-226 Warszawa
ul. Wschodu Słońca 13/46

GEODETA UPRAWNIONY
Anna Smakulska
upr. GKG nr 15808