


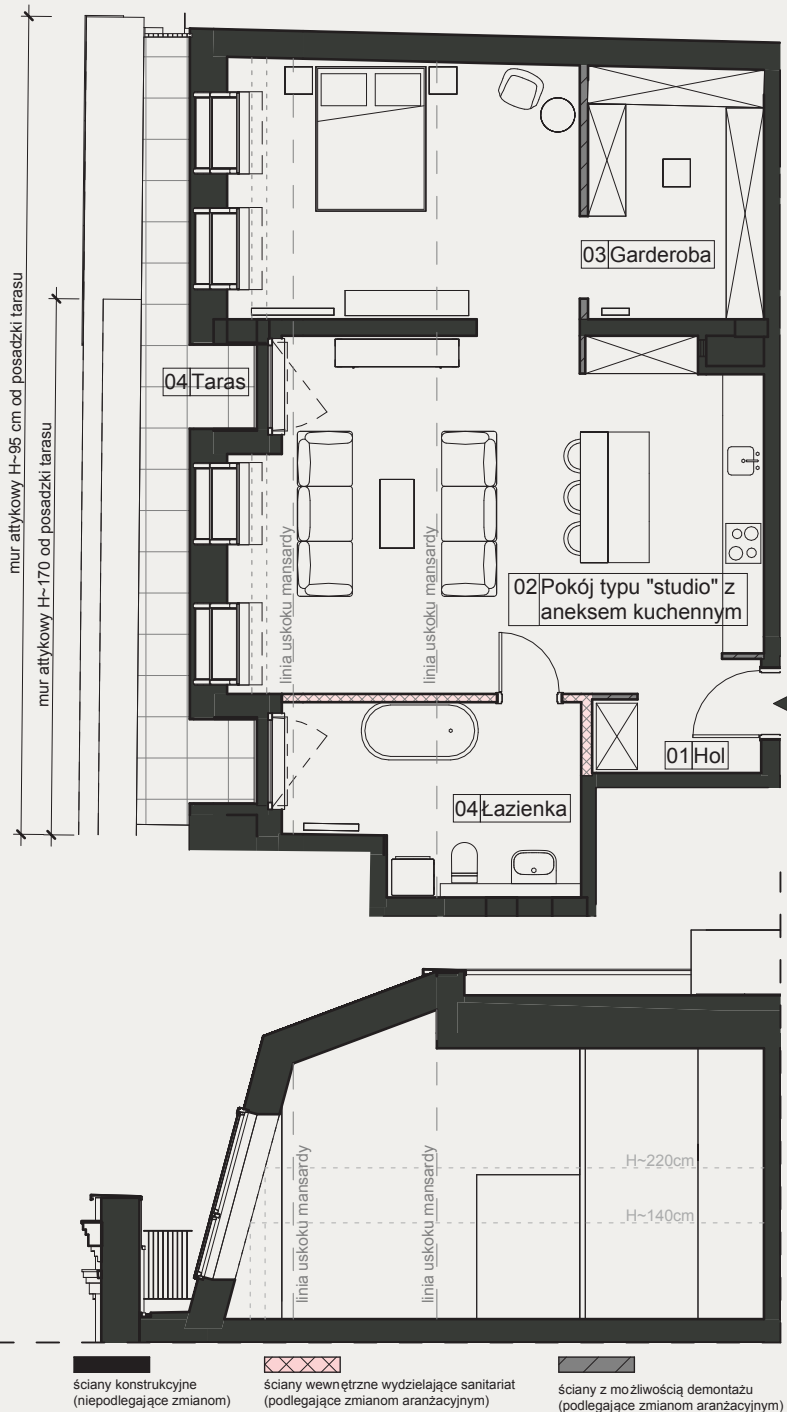

1:110




KAMIENNA 28

LOKAL

15



ul. Kamienna Grobla

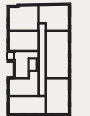

ul. Jajłuznicza

TYP LOKALU:

JEDNOPOKOJOWE (STUDIO)



BUDYNEK	KONDYGNACJA	PIĘTRO
UL. KAMIENNA GROBLA 28	4	3
POWIERZCHNIA UŻYTKOWA		76,98
POWIERZCHNIA POD ŚCIANAMI Z MOŻLIWOŚCIĄ DEMONTAŻU		0,75
POWIERZCHNIA ROZLICZENIOWA		77,73
01. Hol		3,57 m ²
02. Pokój typu „studio” z aneksem kuchennym		53,53 m ²
03. Garderoba		9,18 m ²
04. Łazienka		10,70 m ²

Proudly brought to you by



ACCIONA NIERUCHOMOŚCI SP. Z O.O.
UL. LWOWSKA 19, 00-660 WARSZAWA

Powierzchnia użytkowa lokalu jest określona zgodnie z zasadami zawartymi w polskiej normie PN-ISO 9836:1997 z uwzględnieniem obowiązujących przepisów prawa. Szczegółowe zasady rozliczenia powierzchni użytkowej /rozliczeniowej znajdują się w umowie deweloperskiej /przedwstępnej. Przedstawiona na karcie aranżacja lokalu ma charakter przykładowy. Wrysowane wyposażenie: meble, wewnętrzna stolarka drzwiowa oraz elementy białego montażu służą celom prezentacji i nie stanowią zobowiązania umownego. Rozkład, wielkość i sposób/kierunek otwierania okien i drzwi a także położenie sanitariatów jest poglądowe i może ulegać modyfikacjom.

Biuro Sprzedaży:

ul. Kamienna Grobla 30 Lok. u1
80-747, Gdańsk

Tel. +48 609 610 851