


STALOWA
FORM 43.45

**Mieszkanie
2 - pokojowe
z aneksem
kuchennym**



39,49 m²
klatka 3
M.092

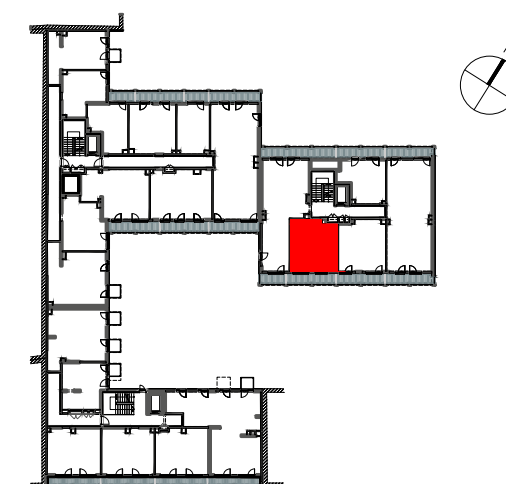

PIĘTRO P 1 2 3 4 5

1	SALON Z ANEKSEM	23.94 m ²
2	ŁAZIENKA	4.19 m ²
3	SYPIALNIA	11.36 m ²
POWIERZCHNIA UŻYTKOWA		39.49 m²
4	BALKON	8.51 m ²

i Wysokość mieszkania = ok. 270 cm
Powierzchnie liczone wg normy ISO 9836:2015

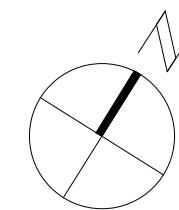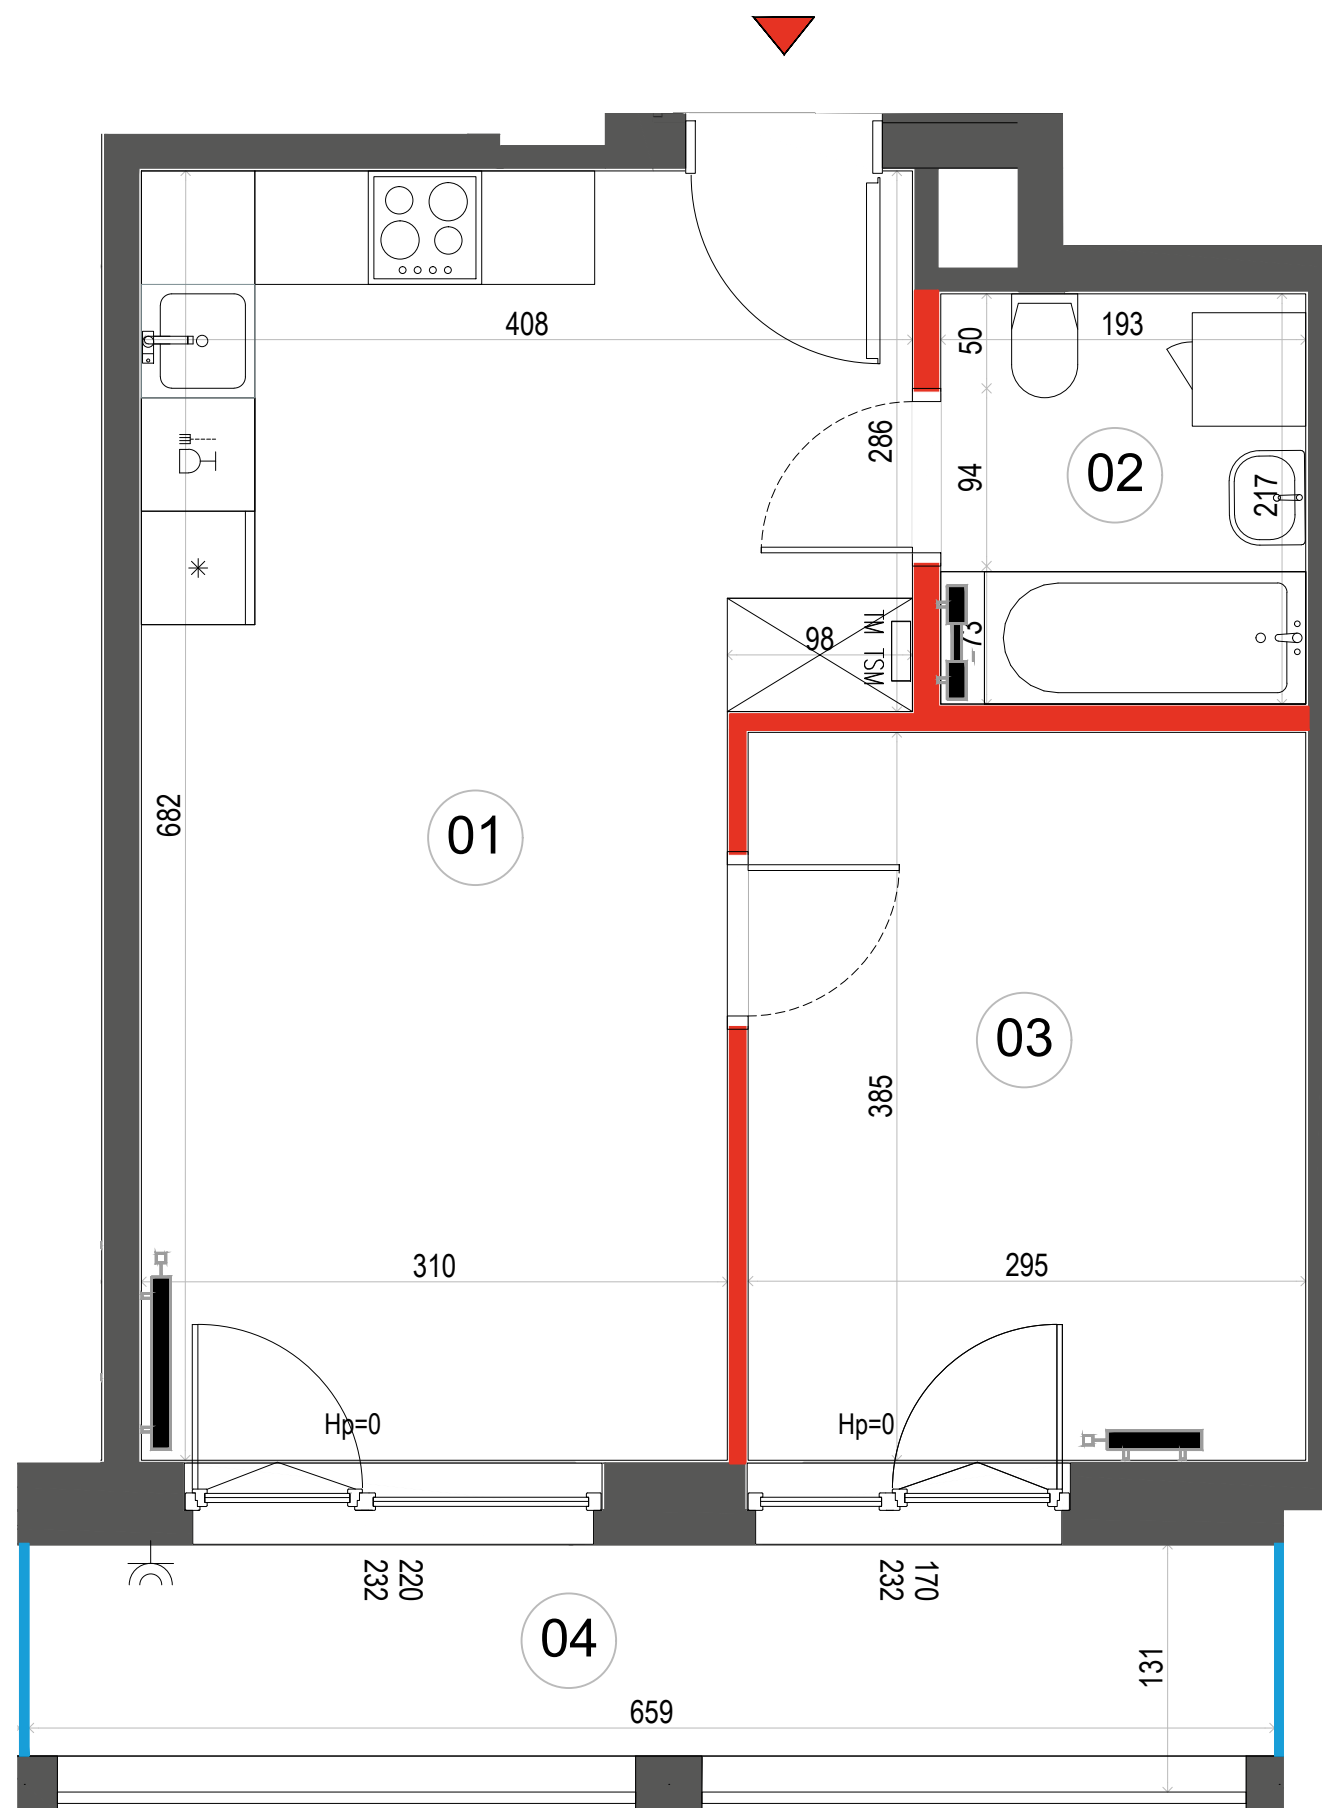

- ŚCIANA ROZBIERALNA
- PRZEGRODA NA BALKONACH I LOGGIACH
- GRZEJNIK C.O.
- ROZDZIELNICA MIESZKANIOWA
- GNIAZDO ZEWNĘTRZNE
- BALUSTRADA

Wymiary oraz instalacje wysrowano na podstawie projektu wykonawczego
Lokalizację przyborów sanitarnych, rozmieszczenie punktów oświetleniowych, itp. podano zgodnie z projektem wykonawczym.
Mogą wystąpić niewielkie różnice wymiarów i usytuowania elementów powstałe w trakcie realizacji prac budowlanych
Ostateczna powierzchnia zostanie obliczona na podstawie pomiaru powykonawczego zgodnie z normą PN-ISO 9836:2015
Aranżacja mieszkania (tj. meble, wyposażenie kuchni i łazienek oraz sanitariaty) ma charakter poglądowy.
W miejscu wyjścia na taras/loggię/balkon możliwa różnica poziomów. Podane wymiary okna odpowiadają wymiarom ramy okiennej

Dantex

Biurow sprzedaży:
ul. 11 Listopada 36/38
03-436 Warszawa

email: stalowa@dantex.pl
telefon: (22) 123 75 91