
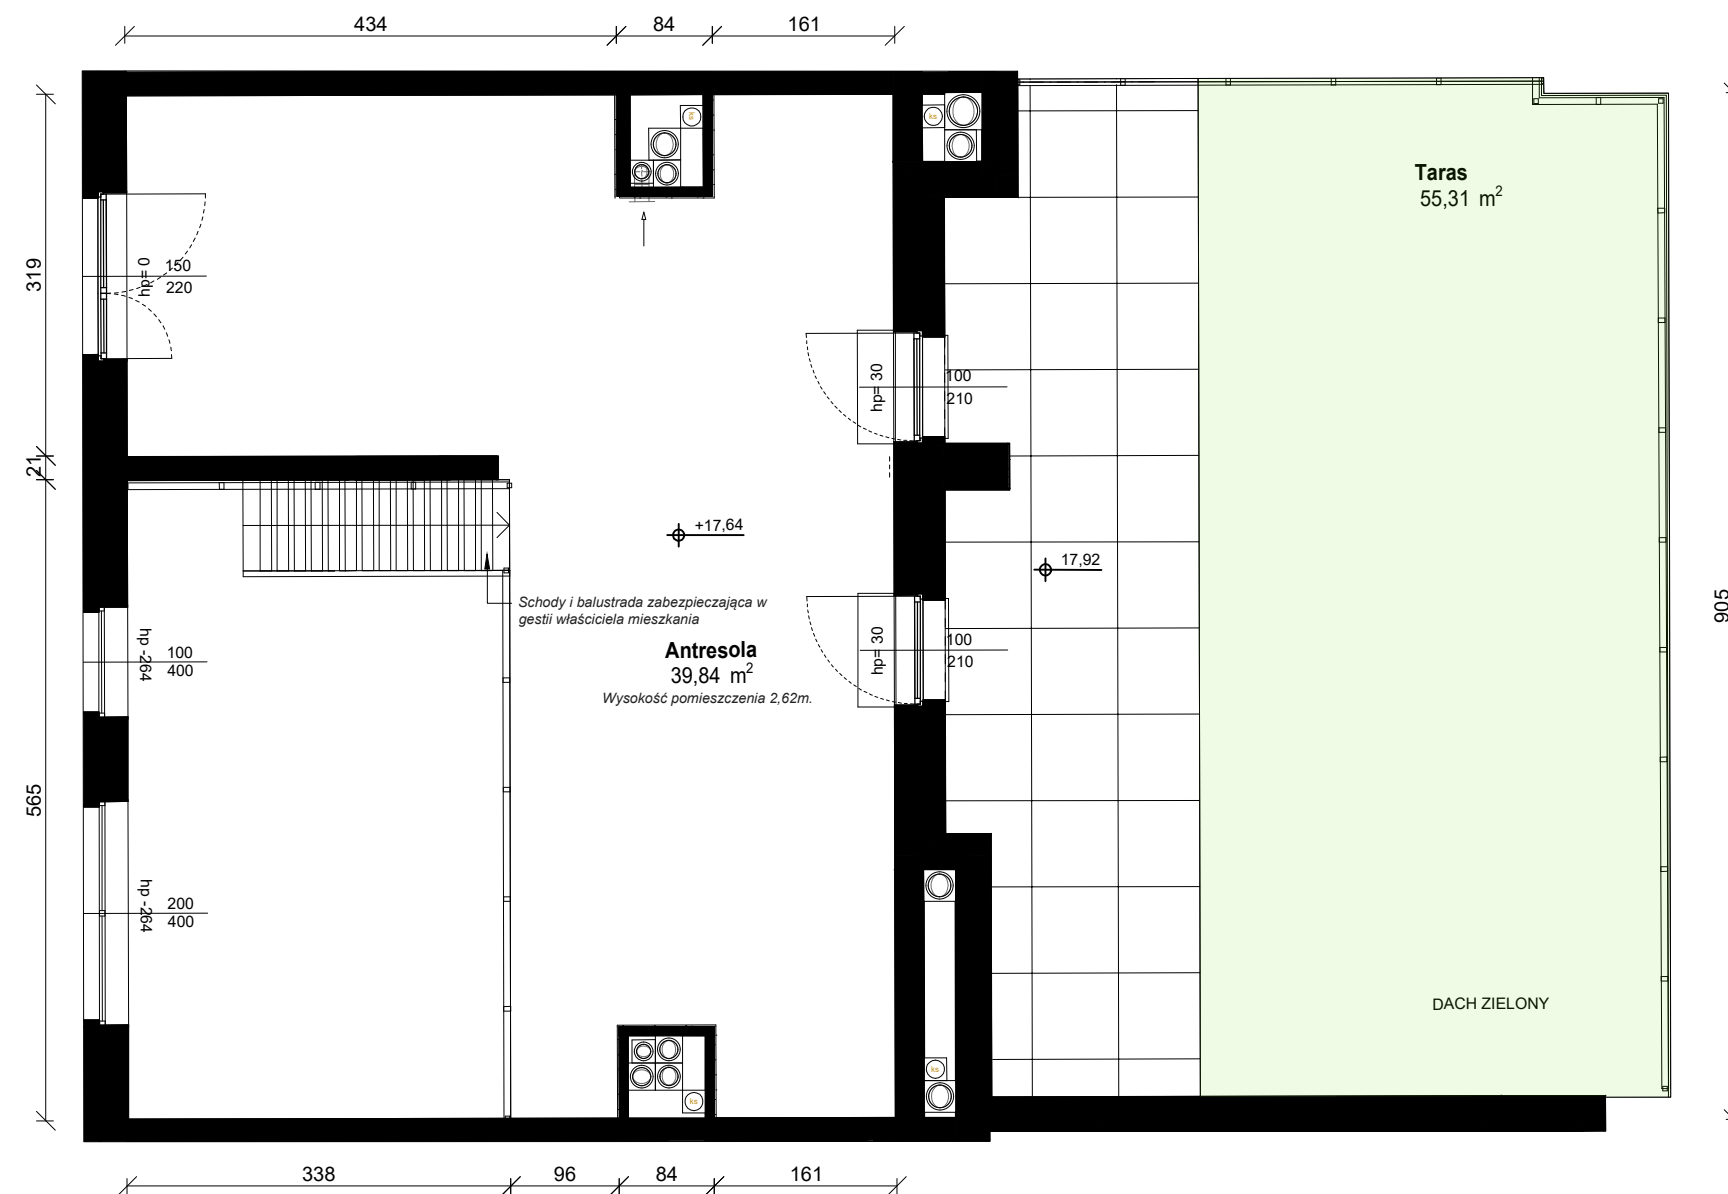
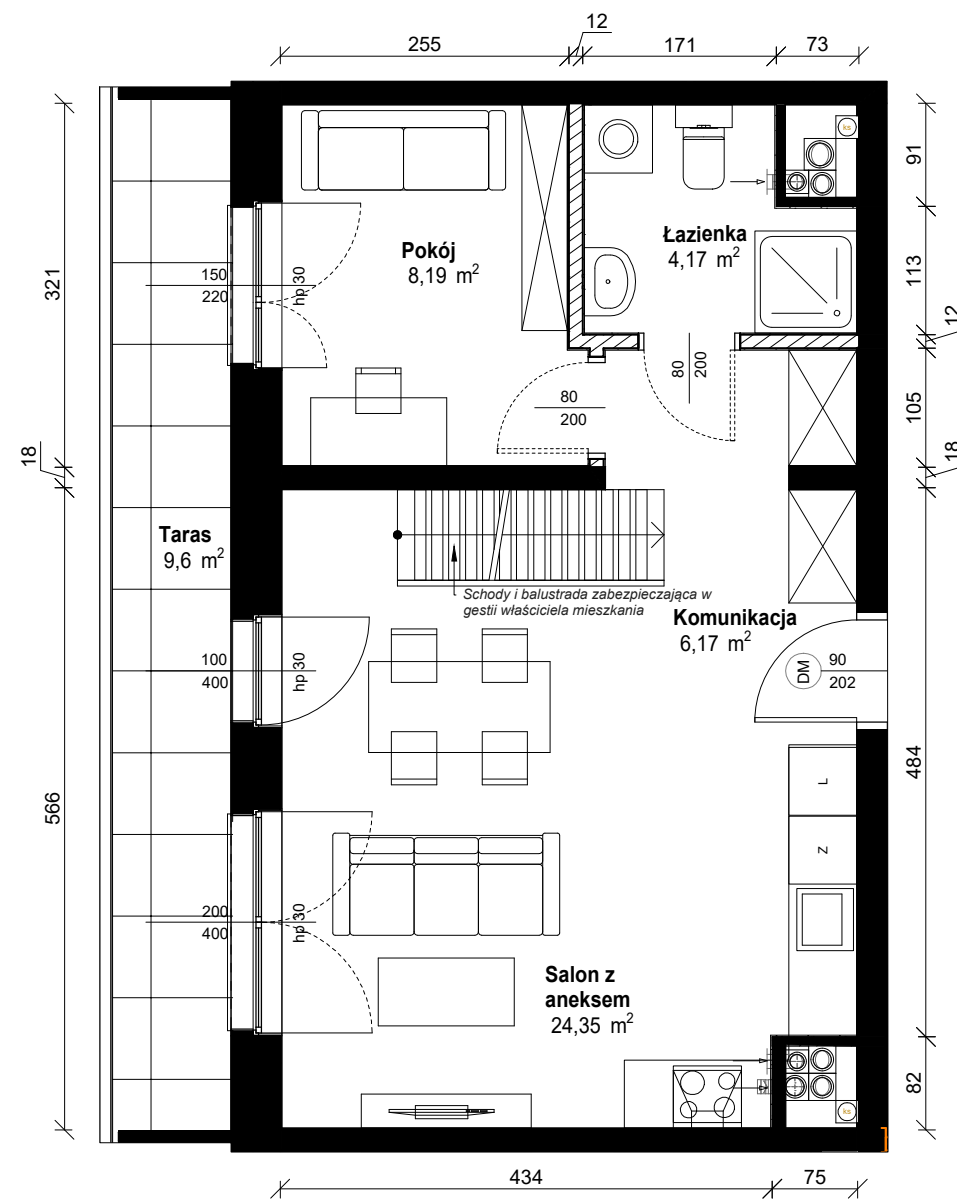


Segment	Piętro	Ilość pokoi
A	V	3
A.5.81.3a		82,72m ²
salon z aneksem		24,35m ²
pokój		8,19m ²
łazienka		4,17m ²
komunikacja		6,17m ²
antresola		39,84m ²
taras 1		9,60m ²
taras 2		55,31m ²

ul. Pogonowskiego

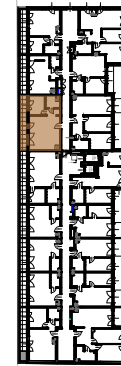

LEGENDA:

- ściany bez możliwości demontażu
- ściany z możliwością demontażu
- kanały wentylacyjne
- pion kanalizacyjny
- szerokość otworu okiennego w świetle
- wysokość otworu okiennego w świetle
- wysokość położenia dolnej krawędzi okna w stosunku do podłogi

Urządzenia sanitarne i kuchenne, drzwi wewnątrzlokalowe oraz meble nie stanowią wyposażenia lokali, ich rozmieszczenie jest przykładowe. Powierzchnia ogródka jest orientacyjna i została podana z wyłączeniem powierzchni tarasu. Wymiary podano w świetle ścian przygotowanych do wykończenia (bez tynków). Realne wielkości mogą się różnić od projektowanych. Do ustalenia ostatecznej powierzchni będą przeprowadzone powykonawcze obmiary w oparciu o Normę PN-ISO 9836:2015-12. Materiał reklamowy nie stanowi oferty w rozumieniu kodeksu cywilnego i ma jedynie charakter poglądowy.

Dane kontaktowe do biura sprzedaży:
Tel. 609 781 402 / Tel. 609 781 605 / lodz@artlocum.pl / www.artlocum.pl
Adres biura sprzedaży ul. Piotrkowska 172/180, 90-368 Łódź