


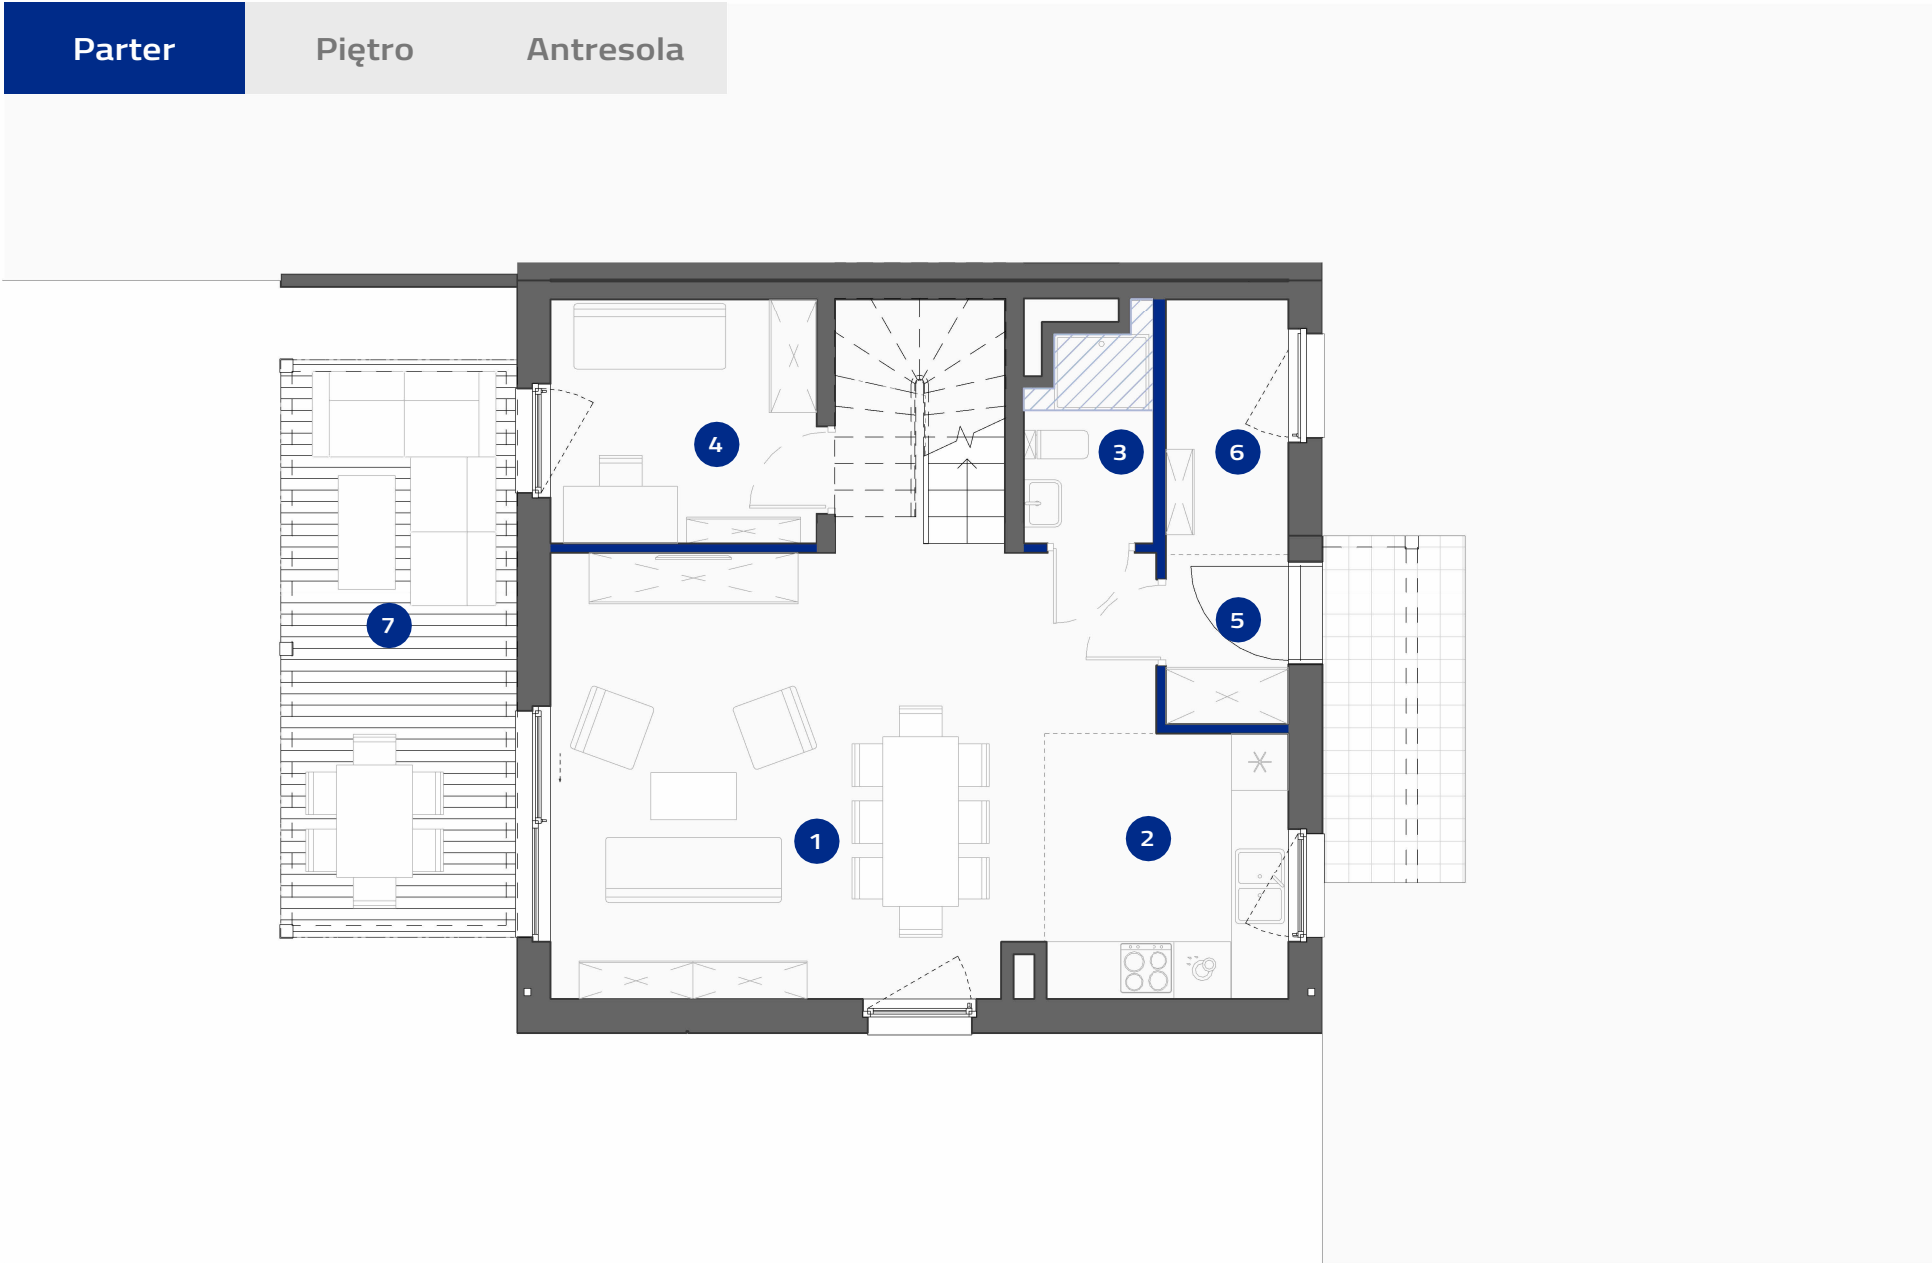

Ścianki działowe (1,06m²)

Sufit podwieszany 2,58m

5A	1	0	5
Numer	Budynek	Piętro	Pokoje



DOM 5A


Powierzchnia ogrodu: 397,63 m²

Powierzchnia zabudowy: 67,90m²

1	Salon z jadalnią	28.67 m ²
2	Kuchnia	7.12 m ²
3	Łazienka	2.84 m ²
4	Gabinet	7.14 m ²
5	Wiatrołap	2.30 m ²
6	Pom. Techniczne	3.45 m ²
Suma powierzchni użytkowej:		51.52 m ²
7	Taras	15.28 m ²

123,05 m ²	130,88 m ²
Suma pow. użytkowej:	Łączna pow. lokalu:

Powierzchnie pomieszczeń wg normy PN-ISO 9836:2022-07. Ninejsze materiały mają jedynie charakter poglądowy i służą za prezentację nieruchomości, możliwości wykończenia i aranżacji wnętrz. Lokalizacja urządzeń podana orientacyjnie, na etapie projektu wykonawczego mogą nastąpić zmiany. Ninejsze materiały nie mają charakteru oferty w rozumieniu kodeksucywilnego i nie stanowią zobowiązania spółki.

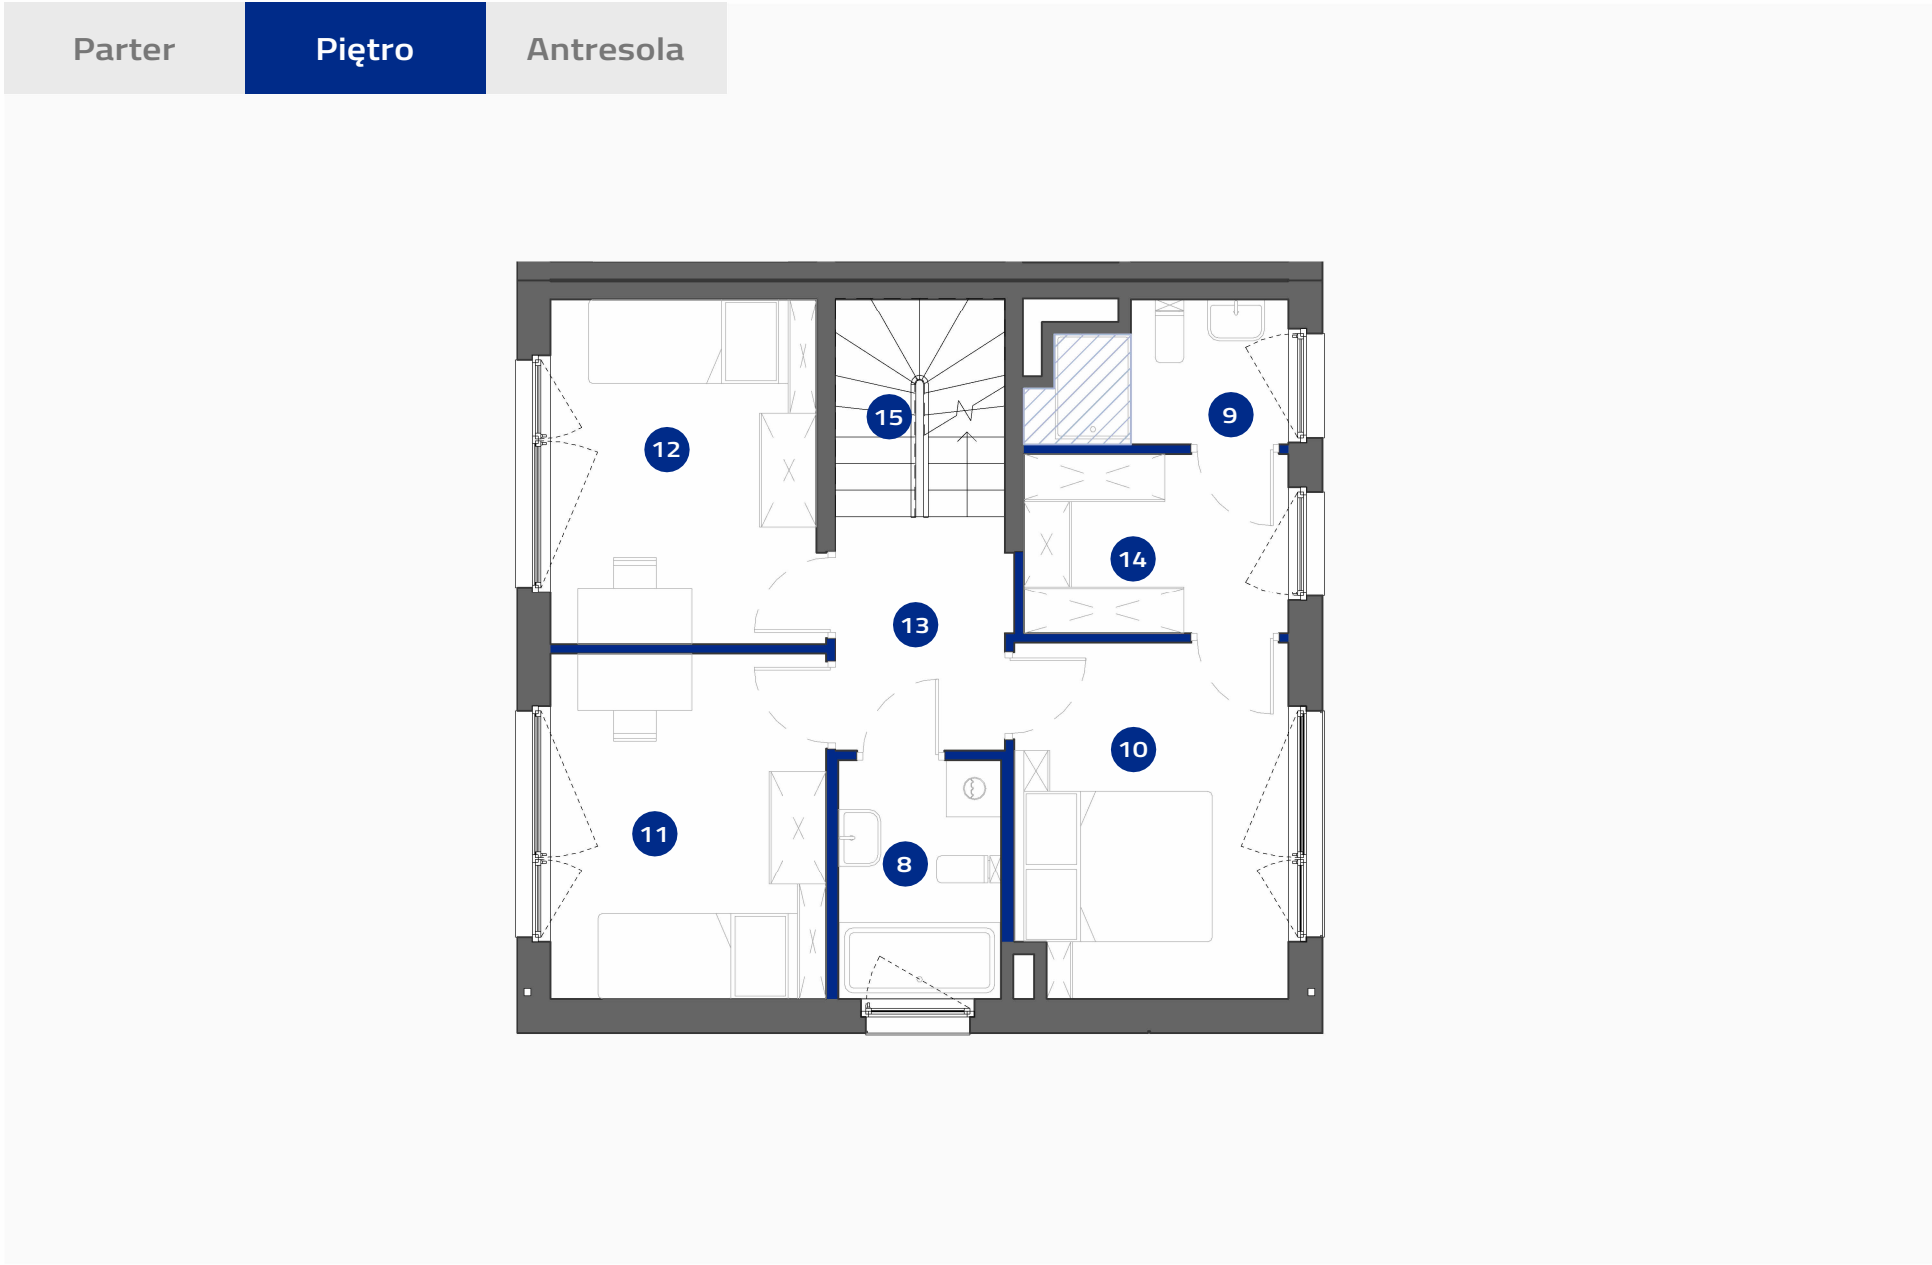


Ścianki działowe (2,10m²)

Sufit podwieszany 2,40m

5A	1	1	5	123,05 m ²	130,88 m ²
Numer	Budynek	Piętro	Pokoje	Suma pow. użytkowej:	Łączna pow. lokalu:

Powierzchnie pomieszczeń wg normy PN-ISO 9836:2022-07. Ninejsze materiały mają jedynie charakter poglądowy i służą za prezentację nieruchomości, możliwości wykończenia i aranżacji wnętrz. Lokalizacja urządzeń podana orientacyjnie, na etapie projektu wykonawczego mogą nastąpić zmiany. Ninejsze materiały nie mają charakteru oferty w rozumieniu kodeksu cywilnego i nie stanowią zobowiązania spółki.


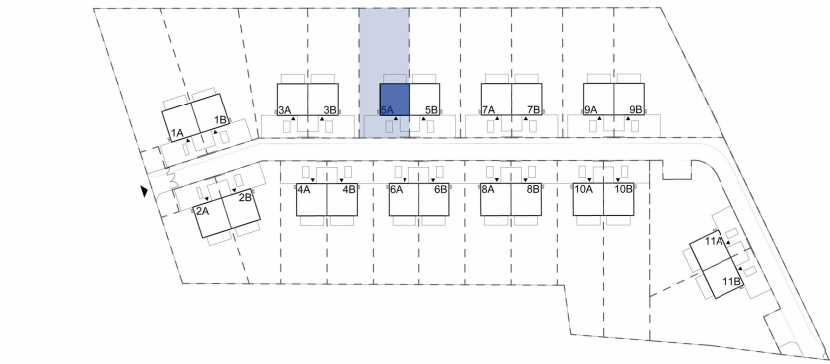


DOM 5A

Powierzchnia ogrodu: 397,63 m²

Powierzchnia zabudowy: 67,90m²

8 Łazienka	4.30 m ²
9 Łazienka	3.64 m ²
10 Sypialnia główna	10.61 m ²
11 Pokój 1	10.53 m ²
12 Pokój 2	10.26 m ²
13 Hol	4.56 m ²
14 Garderoba	5.25 m ²
Suma powierzchni użytkowej	49.15 m ²
15 Schody	4.07 m ²
Suma	53.22 m ²

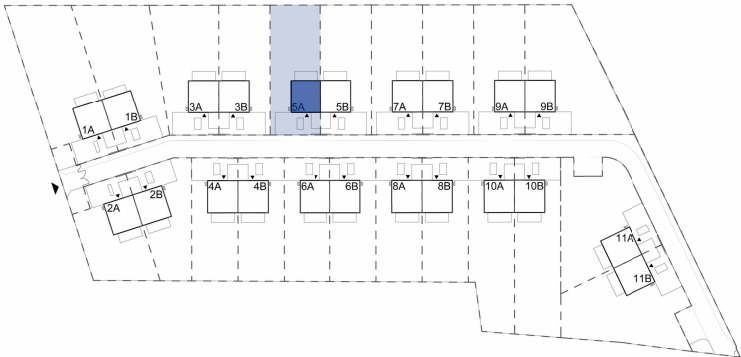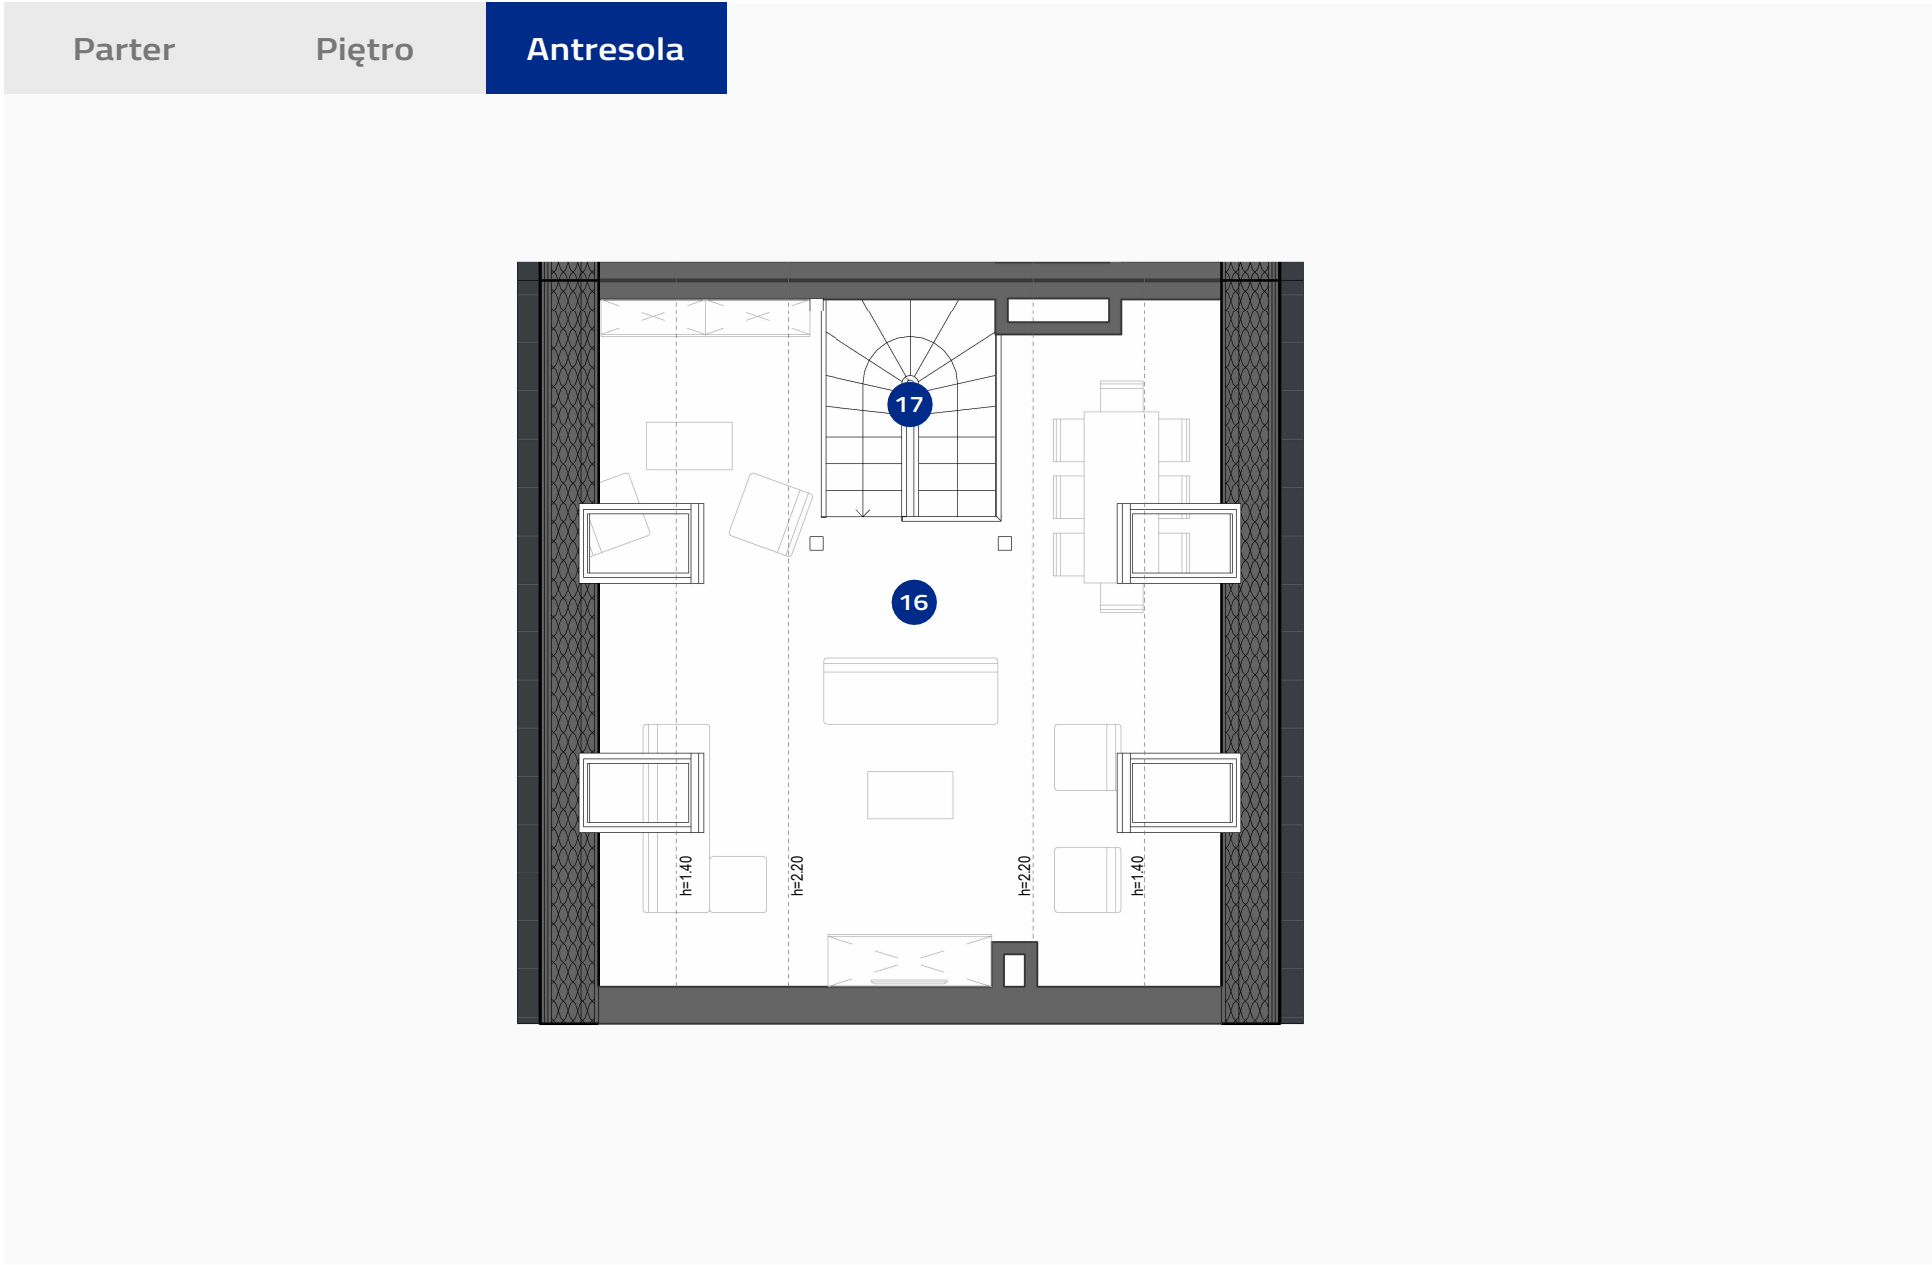

DOM 5A	
Powierzchnia ogrodu:	397,63 m ²
Powierzchnia zabudowy:	67,90m ²
16 Antresola strefa rekreacyjna	22.38 m ²
Suma powierzchni użytkowej	22.38 m ²
17 Schody	3.76 m ²
Suma	26.14 m ²
* Powierzchnia podłogi antresoli	50.01 m ²

5A	1	2	5	123,05 m ²	130,88 m ²
Numer	Budynek	Piętro	Pokoje	Suma pow. użytkowej:	Łączna pow. lokalu:

Powierzchnie pomieszczeń wg normy PN-ISO 9836:2022-07. Ninejsze materiały mają jedynie charakter poglądowy i służą za prezentację nieruchomości, możliwości wykończenia i aranżacji wnętrz. Lokalizacja urządzeń podana orientacyjnie, na etapie projektu wykonawczego mogą nastąpić zmiany. Ninejsze materiały nie mają charakteru oferty w rozumieniu kodeksu cywilnego i nie stanowią zobowiązania spółki.