


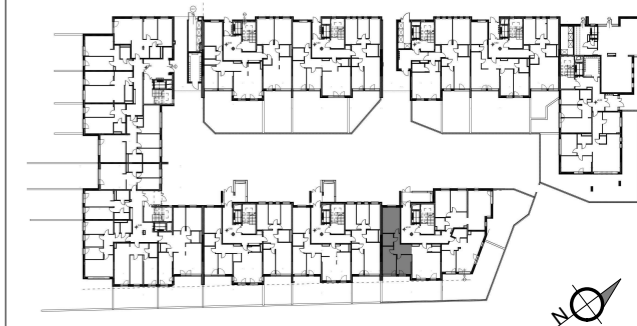

nr lokalu proj. bud.	nr mieszkania	pietro / klatka sch.	
M162	162	P / K	
powierzchnia (m ²)	balkon	ogródek	ilość pokoi
56,56	--	50,02 m ²	4

SCHEMAT KONDYGNACJI - PARTER



nr pomieszczenia	nazwa	powierzchnia
162/K/P/1	Pokój dzienny/aneks kuchenny	18,41 m ²
162/K/P/2	Sypialnia	10,83 m ²
162/K/P/3	Sypialnia	14,15 m ²
162/K/P/4	Łazienka	4,18 m ²
162/K/P/5	Korytarz	8,99 m ²
razem powierzchnia użytkowa		56,56 m²

WSTĘPNA KARTA KATALOGOWA



- powierzchnie liczone wg normy PN-ISO 9836:1997 w stanie wykończonym
- suma pow. wszystkich pomieszczeń = powierzchnia użytkowa lokalu
- wymiary podane są w stanie wykończonym,
- wymiary i powierzchnie mogą ulec nieznacznym zmianom w fazie wykonawczej
- podłoga pod posadzki wykonane ze szlichty betonowej
- przewidywana grubość warstwy wykończeniowej podłóg 2 cm
- zabrania się ingerencji w elementy nośne budynku oraz sztafty instalacyjne

OBIEKT
BUDYNEK MIESZKALNY WIELORODZINNY Z LOKALEM USŁUGOWYM I GARAŻAMI PODZIEMNYMI
 Żyrardów, ul. Bielnikowa, dz. nr ew. 1614/21 1614/65 1614/66

INWESTOR
 "Nowy Świat 11" Sp. z o.o. Sp. k.
 05-077 Warszawa, ul. Rumiankowa 78

JEDNY PROJEKT
PRACOWNIA PROJEKTOWA "BLANKO"
 05-500 PRUSZKÓW ul. Powstańców 23/19 tel./fax +22/ 728 03 46
 www.pblanko.com.pl ppblanko@ppblanko.com.pl

zespół projektowy	GŁÓWNY PROJEKTANT mgr inż. arch. JERZY BLANCARD	data
	mgr inż. arch. TOMASZ BLANCARD mgr inż. arch. TOMASZ NOWICKI mgr inż. arch. PIOTR WYROBEK	02.2020

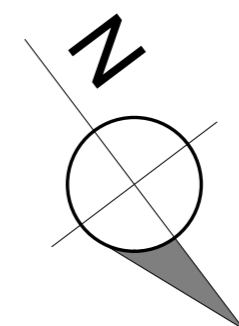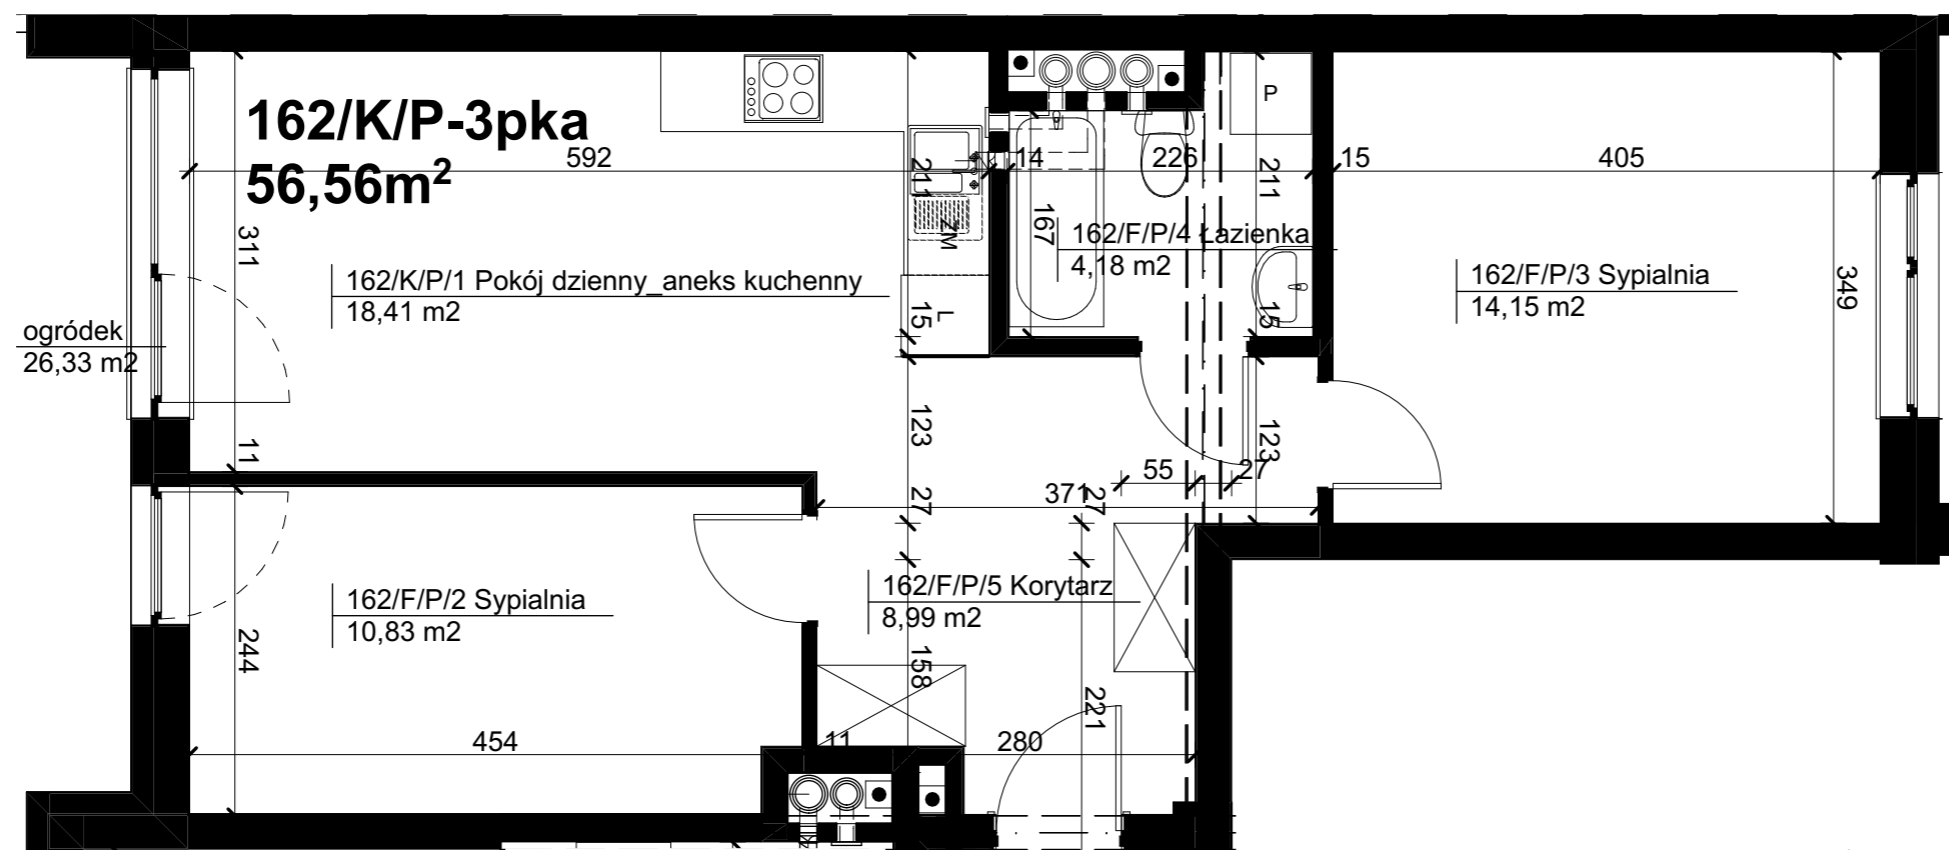

mieszkanie nr 162 / klatka sch. K

Legenda symboli instalacyjnych na oddzielnej stronie



- elementy budowlane objęte ścisłym zakazem ingerencji