

DZIAŁ SPRZEDAŻY MIESZKAŃ - WARSZAWA
al. Wilanowska 67 E, lok. U5
tel.: 22 642 03 55, 22 419 09 99
22 412 01 07
e-mail: warszawa@rogowskidevelopment.pl






Budynek F Mieszkanie 3 (0.1.3)
Parter 58,97 m²

ZESTAWIENIE POWIERZCHNI

1. przedpokój	8,42 m ²
2. łazienka	4,13 m ²
3. pokój	12,35 m ²
4. pokój	10,58 m ²
5. pokój z aneksem kuchennym	23,49 m ²
razem	58,97 m ²
6. taras 1	4,79 m ²
7. ogródek	54,51 m ²
8. taras 2	16,56 m ²

LOKALIZACJA I ORIENTACJA

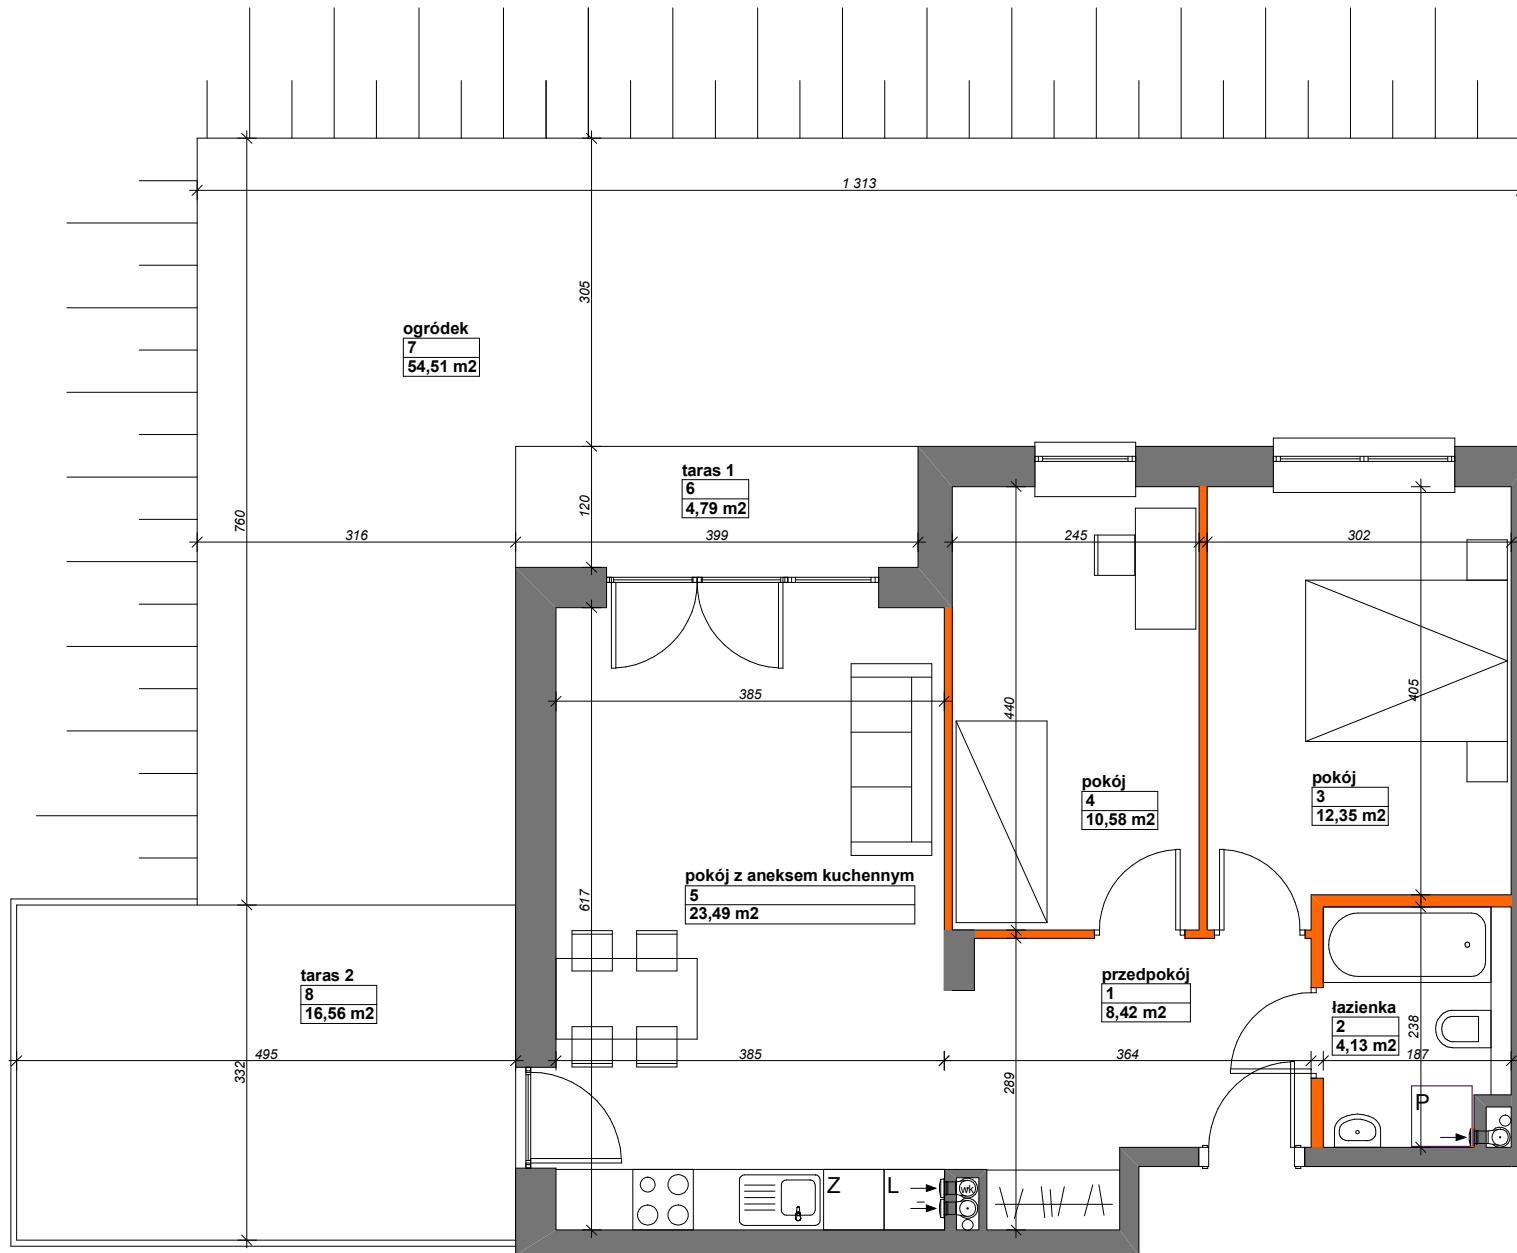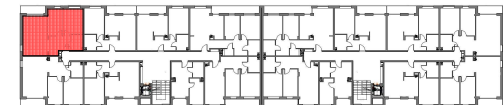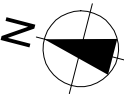

- ściany z możliwością rozbiórki
- ściany bez możliwości rozbiórki

5 4 3 2 1 0 skala liniowa (m)



UWAGA.
Ujęta w zestawieniach powierzchnia użytkowa pomieszczeń liczona jest wg PN-ISO 9836:1997. Powierzchnia użytkowa oraz szczegółowe rozwiązania techniczne mogą ulec zmianie na etapie Projektu Wykonawczego oraz realizacji inwestycji.