




kontakt: tel.: 535 344 000
e-mail: biuro@homerevyou.pl

numer lokalu

LOKALIZACJA LOKALU NA RZUCIE 1. PIĘTRA

Skala: 1:1000

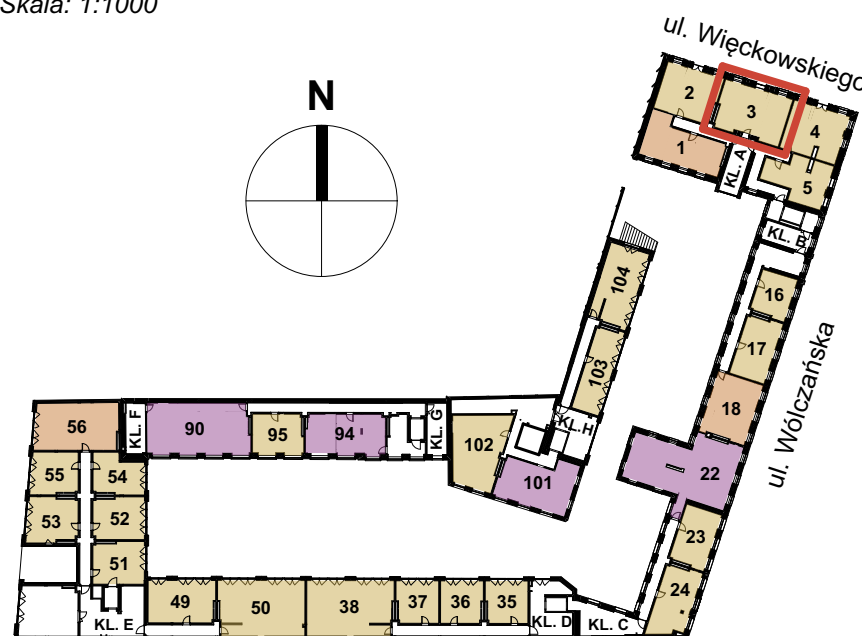


OZNACZENIA GRAFICZNE NA RYSUNKU

- lokale usługowe
- lokale mieszkalne - jednopokojowe
- lokale mieszkalne - dwupokojowe
- lokale mieszkalne - trzypokojowe
- lokale mieszkalne - czteropokojowe lub pięciopokojowe
- ogródki mieszkalne
- tarasy dachowe rekreacyjne
- 21** numeracja lokali wg systemu identyfikacji wizualnej obiektu
- lokalizacja mieszkania

RZUT MIESZKANIA

Skala: 1:50

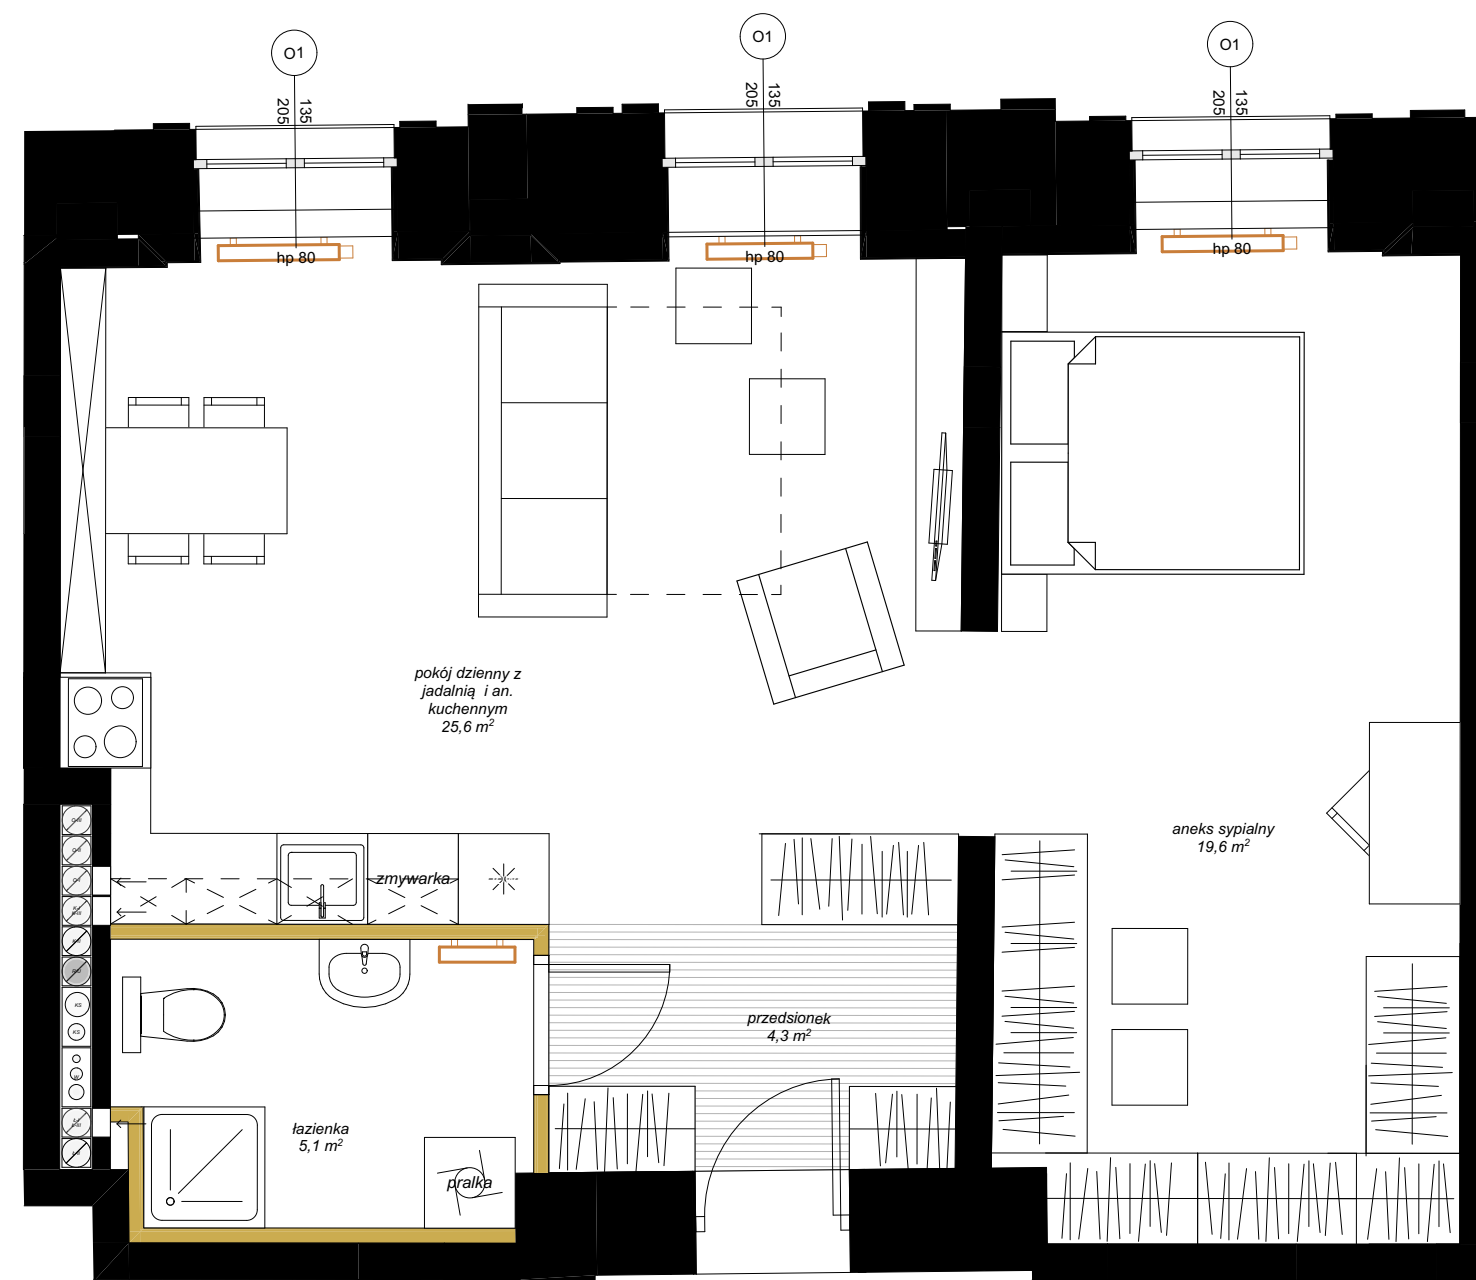

INFORMACJE O LOKALU

| | |
|----------------------------------|--------------------------|
| numer budynku: | BUDYNEK 1 |
| kondygnacja: | PIĘTRO 1 |
| oznaczenie wg. proj.budowlanego: | 1.3 |
| rozkład lokalu: | mieszkanie jednopokojowe |

ZESTAWIENIE POWIERZCHNI

| Lokal nr 3 | | |
|------------|--|----------------------------|
| nr pom. | nazwa pomieszczenia | pow. [m ²] |
| 1 | pokój dzienny z jadalnią i an. kuchennym | 25,58 |
| 2 | przedsiónek | 4,30 |
| 3 | łazienka | 5,09 |
| 4 | aneks sypialny | 19,60 |
| | | 54,57 m² |

DODATKOWE INFORMACJE

| | |
|---|-----|
| wysokość pomieszczenia: | 333 |
| czy mieszkanie ma powierzchnie zewnętrzną - ogródek | nie |
| czy mieszkanie ma powierzchnie zewnętrzną - taras | nie |
| czy mieszkanie ma balkon | nie |

OZNACZENIA GRAFICZNE NA RYSUNKU

- elementy projektowanej struktury budynku
- elementy projektowanej aranżacji przestrzennej lokalu (ścianki działowe z możliwością demontażu lub zmiany lokalizacji, uwzględniane przy zliczaniu powierzchni wewnętrznej lokalu)
- lokalizacja kaloryferów
- wejście do lokalu
- tereny biologicznie czynne