



B/M.2

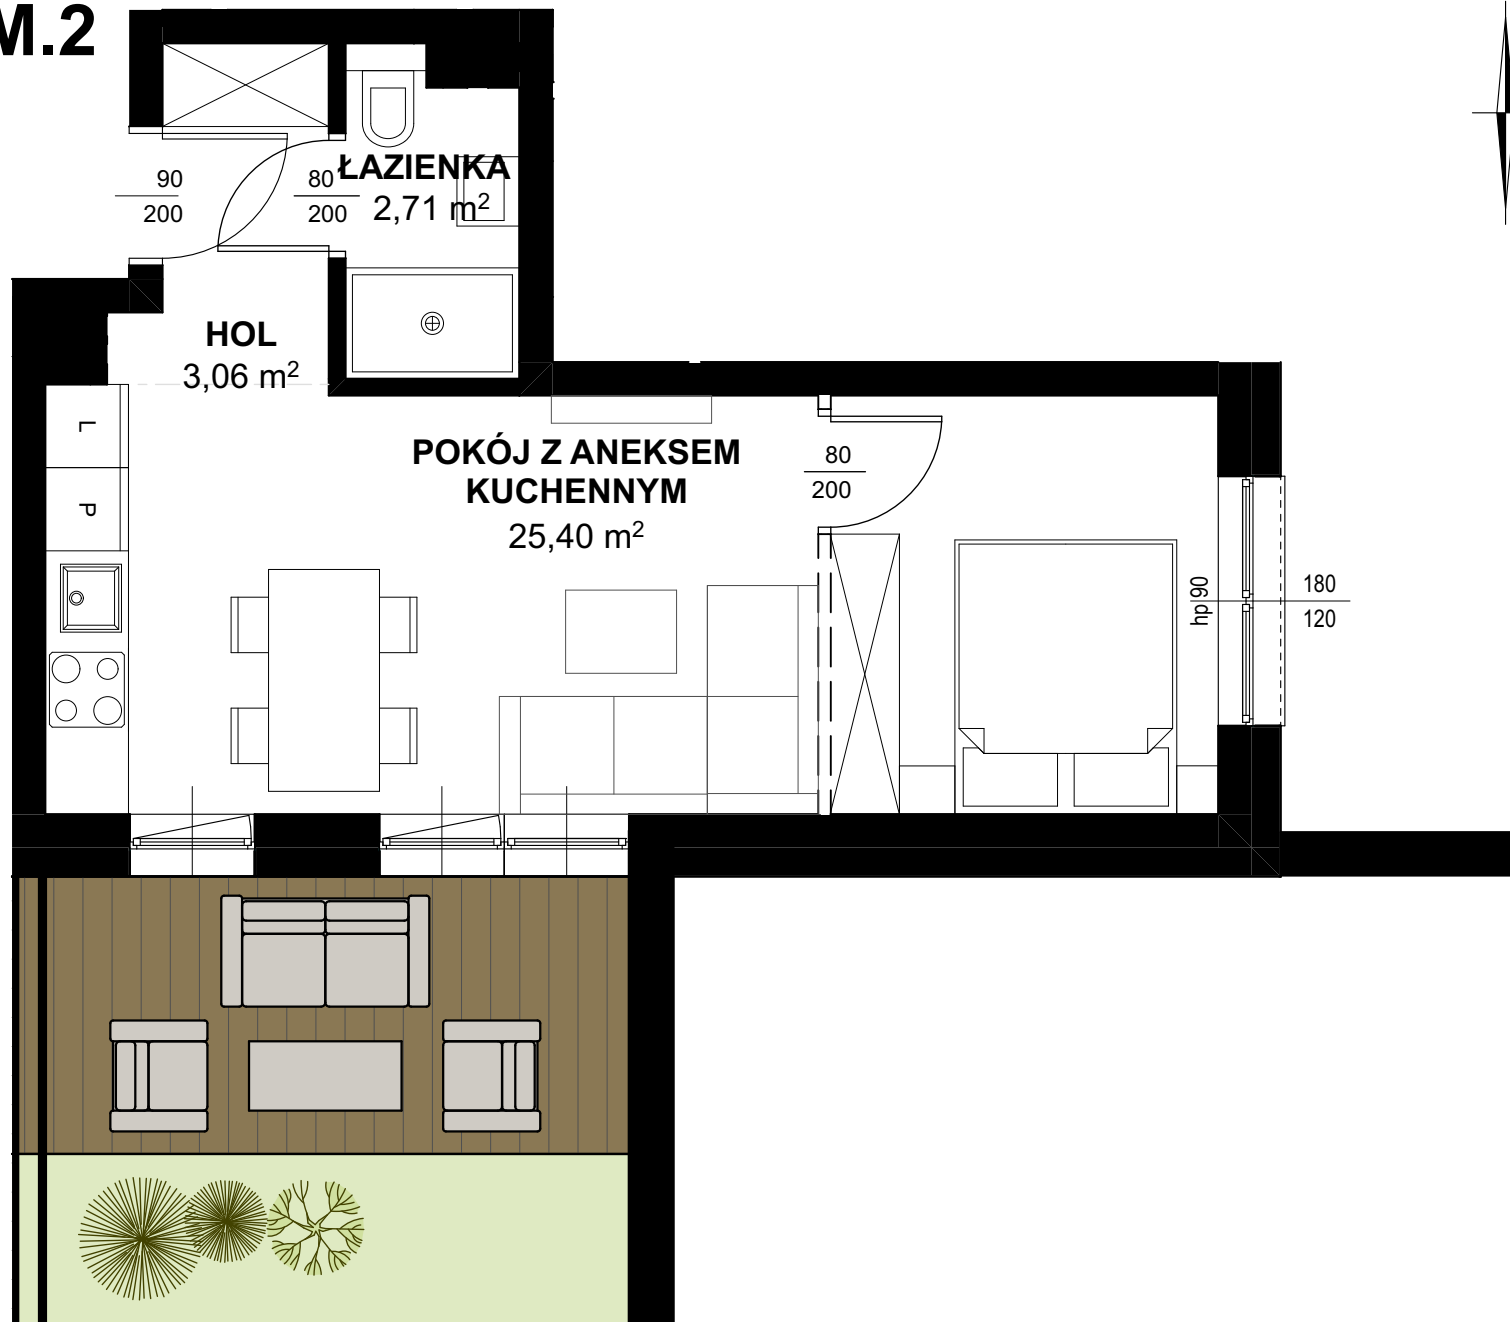

TRITON KAMPINOS

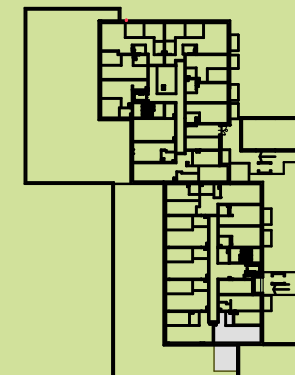

BUDYNEK B
PIĘTRO 0
LOKAL NR M2

1. HOL 3,06m²
2. ŁAZIENKA 2,71m²
3. POKÓJ + ANEKS 25,40m²

POWIERZCHNIA 31,17m²
+ OGRODEK 24,30m²



TRITON
DEVELOPMENT

* ARANŻACJA WNEŹRZ I OTOCZENIA BUDYNKU MA WYŁĄCZNIE CHARAKTER POGLĄDOWY.
WYPOSAŻENIE WNEŹRZ I OTOCZENIA BUDYNKU NIE STANOWI PRZEDMIOTU UMOWY.