



Lokalizacja osiedla

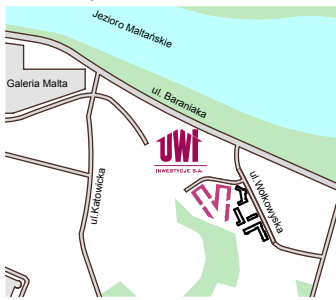


Położenie budynku

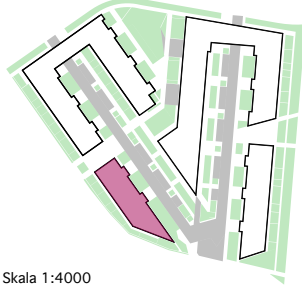

Skala 1:4000

Położenie mieszkania

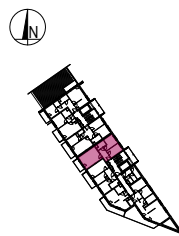


Skala 1:2200

MAJTA

WOŁKOWYSKA

BUDYNEK MIESZKALNY
WIELORODZINNY
UL. WOŁKOWYSKA
W POZNANIU

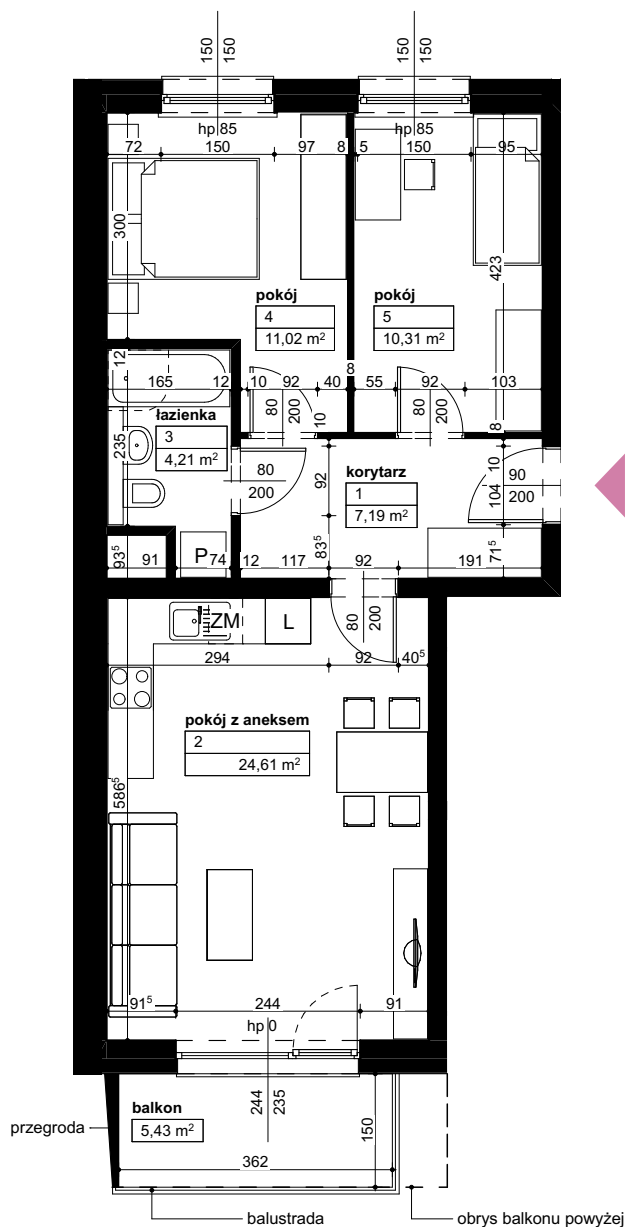

SKALA 1:100

Wymiary podano w świetle ścian surowych, powierzchnie podano w świetle ścian otynkowanych.

OPIS MIESZKANIA:

Numer: **D2/2/1/8**
 Powierzchnia: **57,34m²**
 Kondygnacja: **Piętro +1**
 Struktura: **3 pokoje z aneksem kuchennym**
 Cena brutto:
 Cena brutto/m²:

Niniejsza karta ma charakter poglądowy i nie stanowi oferty handlowej w rozumieniu art. 66 §1 Kodeksu Cywilnego oraz innych właściwych przepisów prawnych



INWESTYCJE S.A.

60-829 Poznań
 ul. Roosevelta 18
 tel. 61 845 11 83
 www.uwi.com.pl