
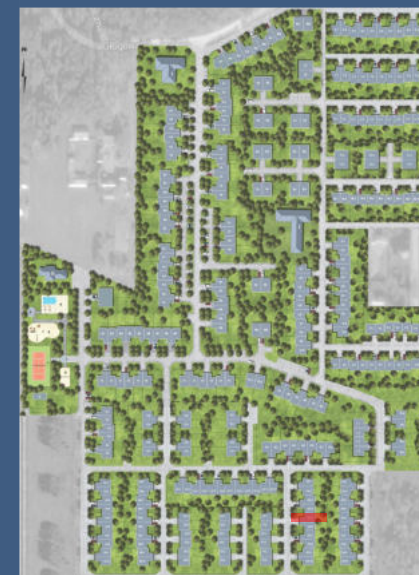
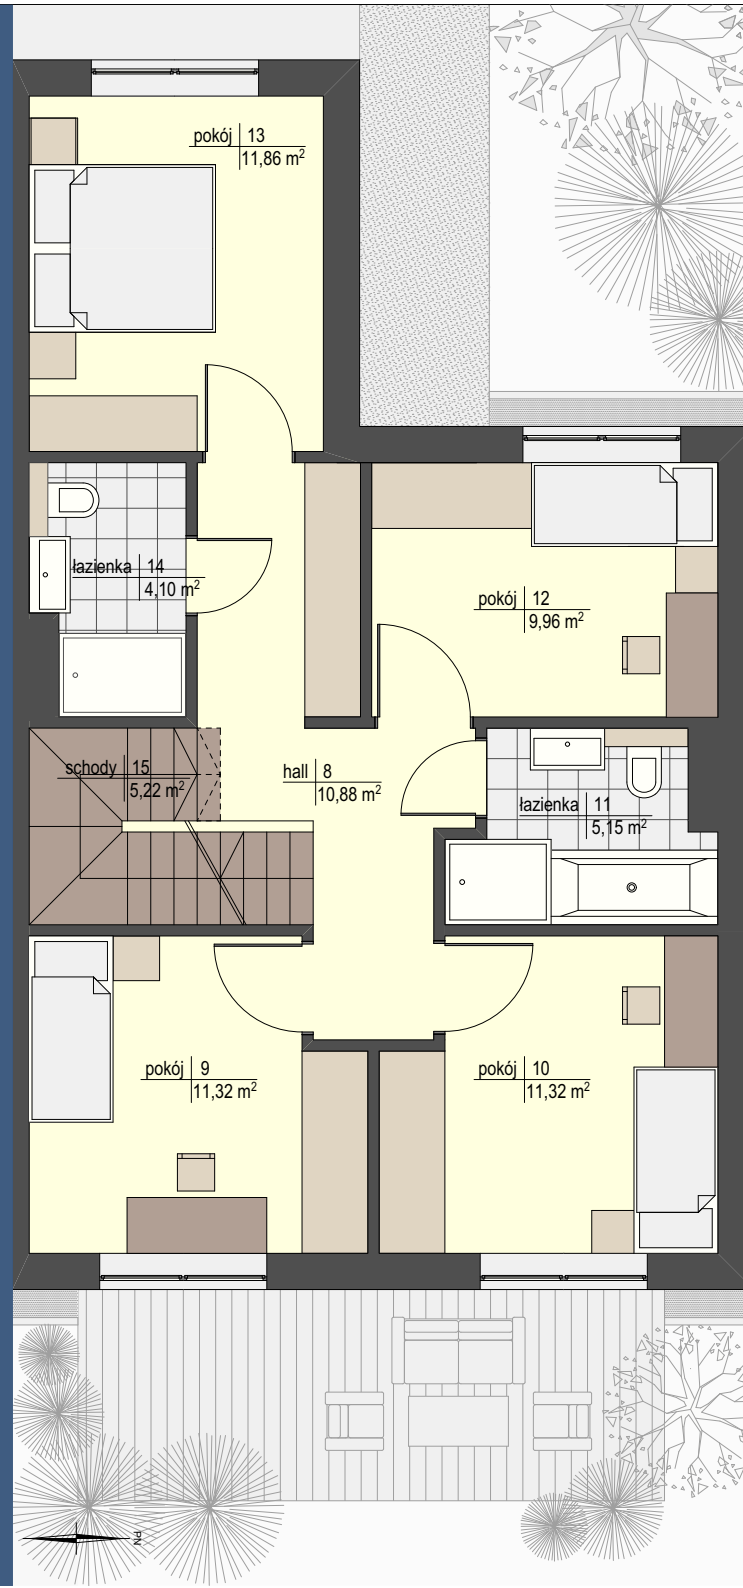


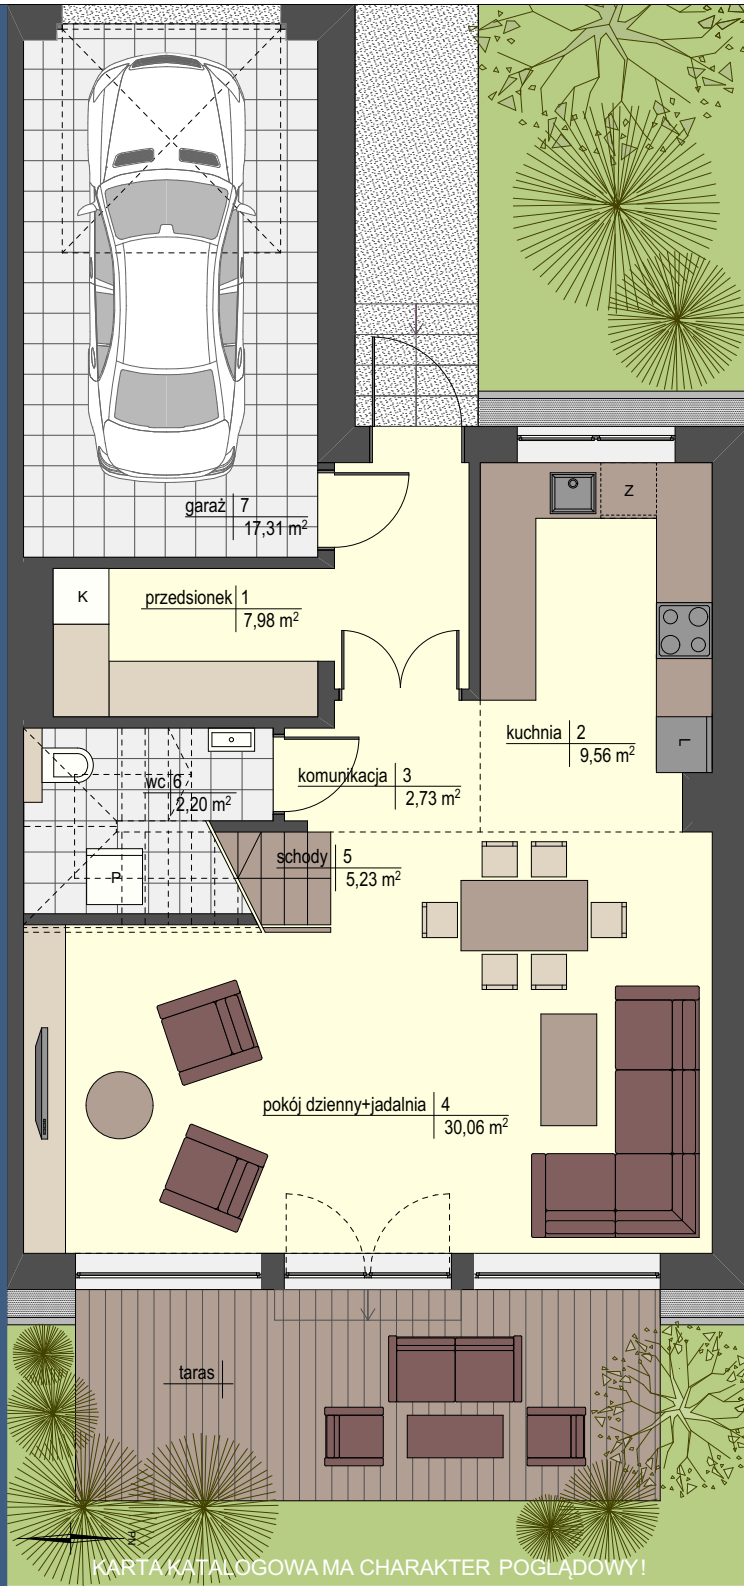

BUDYNEK GG
SEGMENT GG5
DZIAŁKA 251 m²
DOM 144,88 m²
POW. UŻYTKOWA

PARTER

1. PRZEDSIONEK	7,98 m²
2. KUCHNIA	9,56 m²
3. KOMUNIKACJA	2,73 m²
4. POKÓJ DZIENNY + JADALNIA	30,06 m²
5. SCHODY	5,23 m²
6. WC	2,20 m²
7. GARAŻ	17,31 m²
SUMA:	75,07 m²

PIĘTRO

8. HALL	10,88 m²
9. POKÓJ	11,32 m²
10. POKÓJ	11,32 m²
11. ŁAZIENKA	5,15 m²
12. POKÓJ	9,96 m²
13. POKÓJ	11,86 m²
14. ŁAZIENKA	4,10 m²
15. SCHODY	5,22 m²
SUMA:	69,81 m²
+ PODDASZE NIEUŻYTKOWE	26,68 m²