
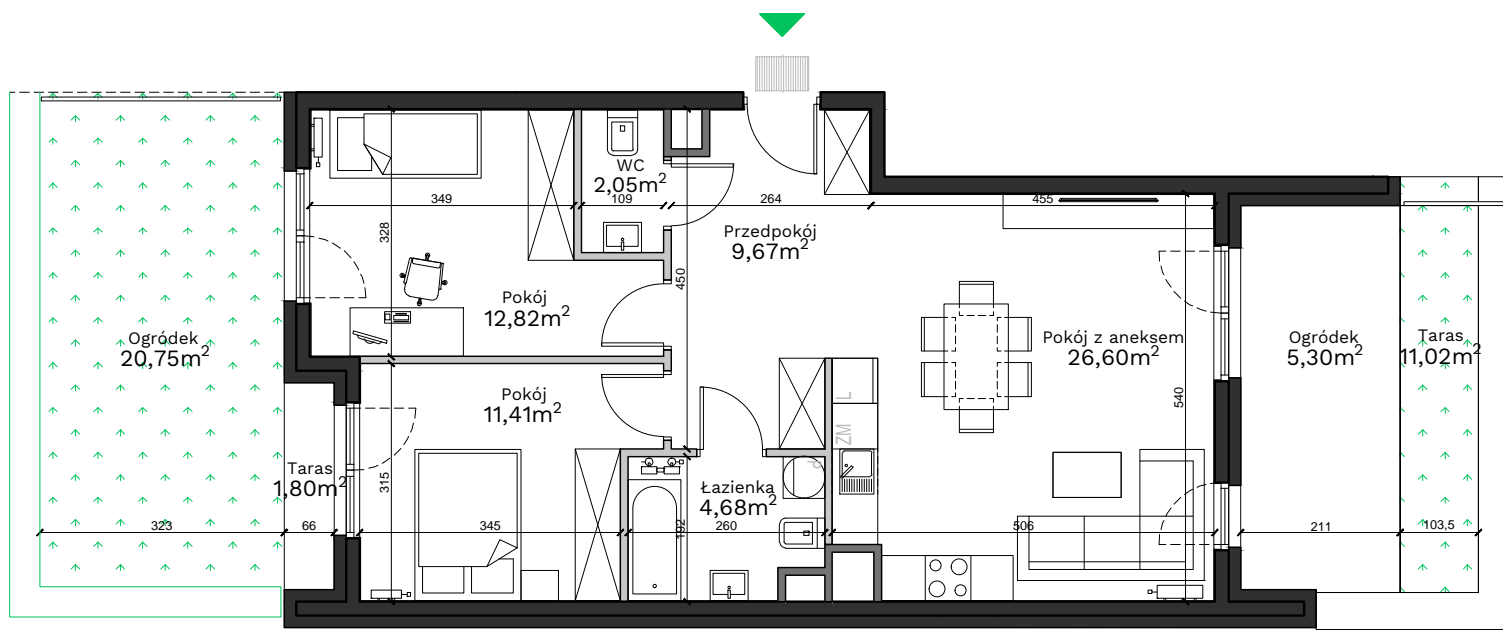


# Podedworze 13

Piaski Wielkie

Kraków

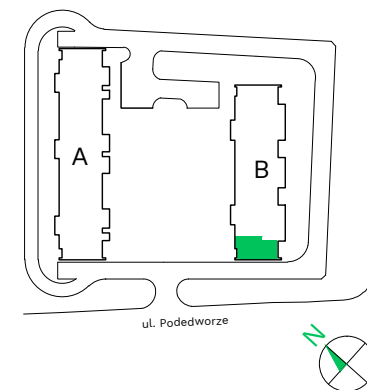

## Uwagi:

Przy obliczaniu powierzchni uwzględniono normę PN-ISO 9836:2015. Powierzchnia tarasu i ogródka może ulec zmianie o 5%. Wymiary podano w stanie surowym. Przedstawiona aranżacja jest przykładowa, rysunki w tym zakresie mają charakter informacyjny i nie stanowią oferty w rozumieniu przepisów Kodeksu Cywilnego.

## Legenda:

- Ściany działowe
- Ściany wydzielające szachty
- Ściany konstrukcyjne

Budynek - **B**

Piętro - **0**

Mieszkanie - **3**

Przedpokój	9,67 m <sup>2</sup>
Pokój z aneksem	26,60 m <sup>2</sup>
Pokój	12,82 m <sup>2</sup>
Pokój	11,41 m <sup>2</sup>
Łazienka	4,68 m <sup>2</sup>
WC	2,05 m <sup>2</sup>
<b>Powierzchnia użytkowa</b>	<b>67,23 m<sup>2</sup></b>
Taras	1,80 m <sup>2</sup>
Taras	11,02 m <sup>2</sup>
Ogródek	5,30 m <sup>2</sup>
Ogródek	20,75 m <sup>2</sup>

Biuro sprzedaży: ul. Armii Krajowej 19, 12 639 57 00

**EKOPARK**

www.ekopark.pl