

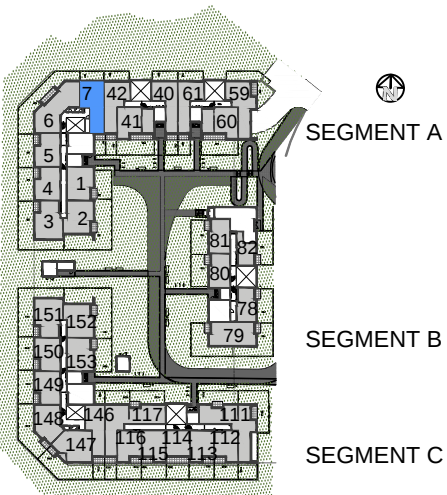


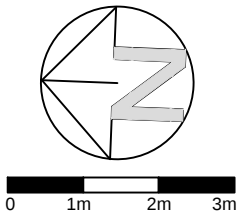

BIURO SPRZEDAŻY

ul.Telimeny vis-à-vis nr 40, 30-838 Kraków
tel: 539 650 701
e-mail: biuro@osiedlesolne.pl
www.osiedlesolne.pl

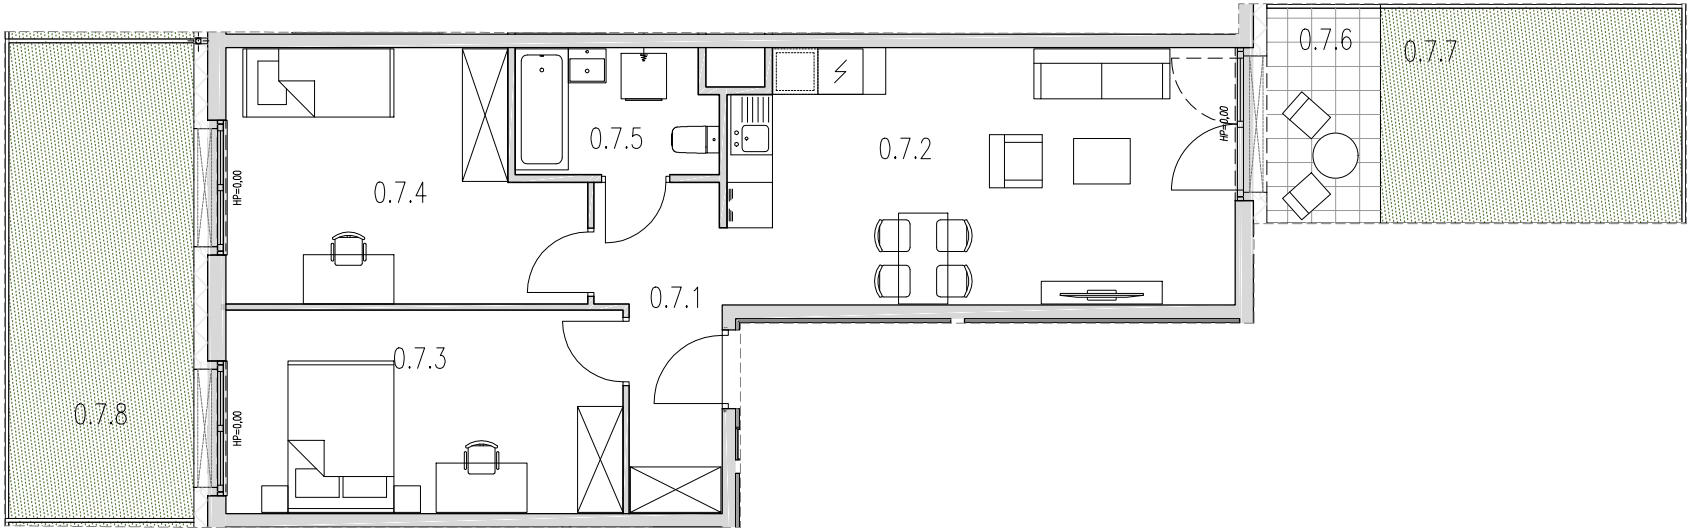

SEGMENT A		
MIESZKANIE NR 7		60.91 m ²
0.7.1	przedpokój	6.03 m ²
0.7.2	pokój z aneksem	22.31 m ²
0.7.3	pokój	14.02 m ²
0.7.4	pokój	14.22 m ²
0.7.5	łazienka	4.33 m ²
UKŁAD MIESZKANIA:		POŁUDNIOWO - PÓŁNOCNE
0.7.6	taras	4.26 m ²
0.7.7	ogródek	11.32 m ²
0.7.8	ogródek	15.36 m ²

PARTER

NUMER MIESZKANIA
7

POWIERZCHNIA MIESZKANIA
60.91 m²

- POWIERZCHNIA UŻYTKOWA OBLICZANA WEDŁUG NORMY PN-ISO 9836:2022-07
- RZUT MIESZKANIA ZOSTAŁ SPORĄDZONY NA PODSTAWIE PROJEKTU BUDOWLANEGO, ZASTRZEGA SIĘ MOŻLIWOŚĆ ZMIAN W UKŁADZIE MIESZKANIA I PODANYCH POWIERZCHNIACH, ZGODNIE Z ZAPISAMI UMOWY DEWELOPERSKIEJ.
- W ZWIĄZKU Z OPRACOWYWIANIEM PROJEKTU WYKONAWCZEGO ZE WZGLĘDÓW KONSTRUKCYJNYCH, INSTALACYJNYCH I ARCHITEKTONICZNYCH MOGĄ WYSTĄPIĆ ZMIANY W ZAKRESIE PIONÓW I KOMINÓW ORAZ KOREKTY OTWORÓW OKIENNYCH

B2STUDIO

0
PARTER