


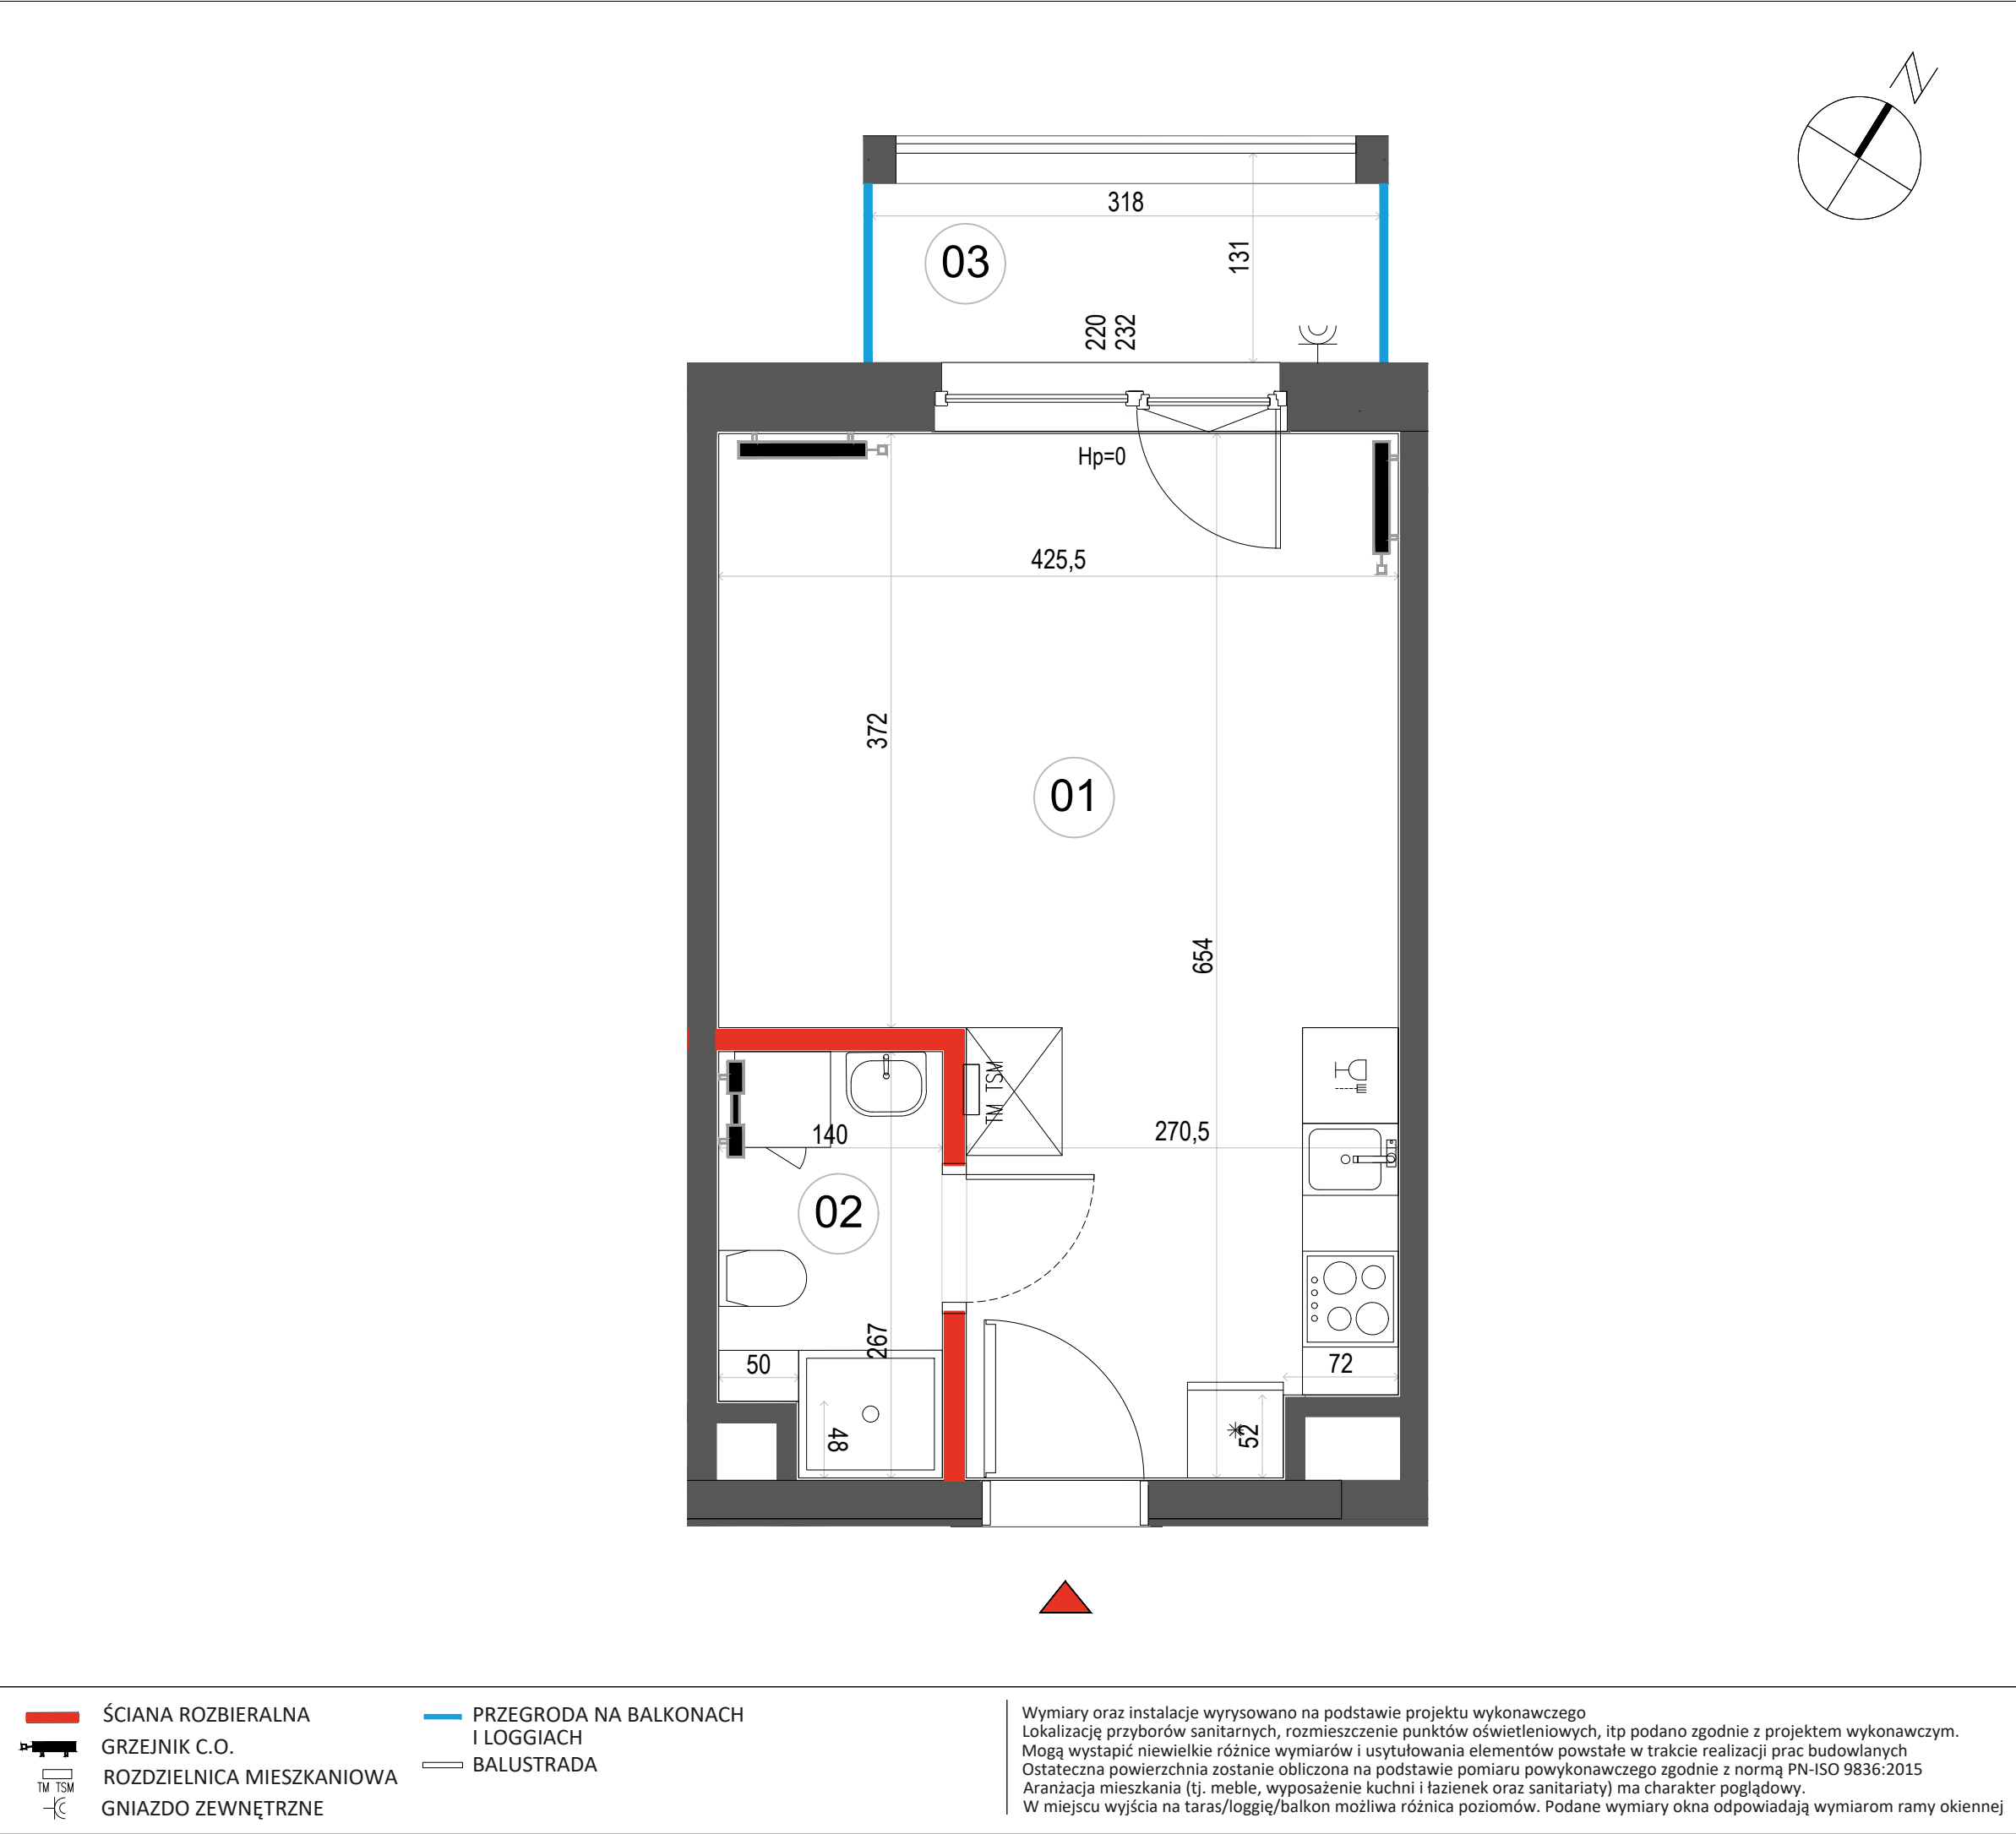

STALOWA
FORM 43.45

Mieszkanie
1 - pokojowe
z aneksem
kuchennym

26.58 m²
Klatka 2
M.055

PIĘTRO P 1 2 3 4 5

1	SALON Z ANEKSEM	23.08 m ²
2	ŁAZIENKA	3.50 m ²
POWIERZCHNIA UŻYTKOWA		26.58 m²
3	BALKON	4.11 m ²

Wysokość mieszkania = ok. 270 cm
Powierzchnie liczone wg normy ISO 9836:2015

Biurow sprzedaży:
ul. 11 Listopada 36/38
03-436 Warszawa

email: stalowa@dantex.pl
telefon: (22) 123 75 91