



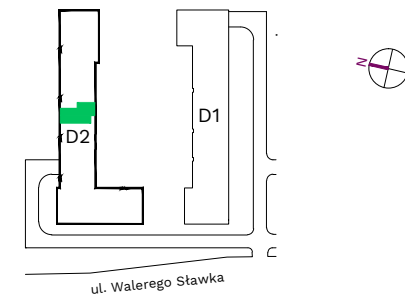

BONA

ul. Walerego Sławka 7 Kraków

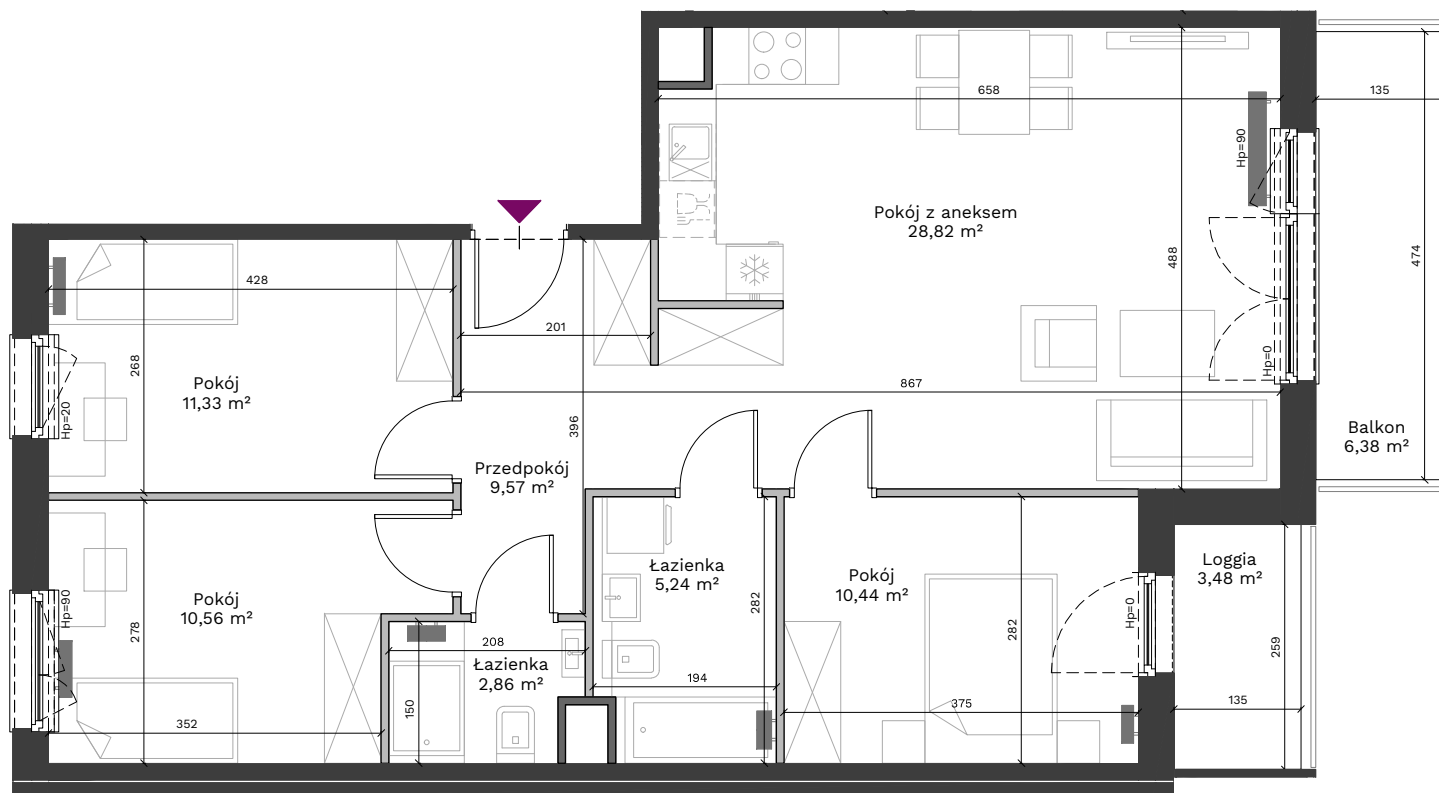

Segment **D2**
Piętro **6**
Mieszkanie **217**

| | |
|------------------------------|----------------------------|
| Przedpokój | 9,57 m ² |
| Pokój z aneksem | 28,82 m ² |
| Pokój | 10,44 m ² |
| Łazienka | 5,24 m ² |
| Łazienka | 2,86 m ² |
| Pokój | 10,56 m ² |
| Pokój | 11,33 m ² |
| Powierzchnia użytkowa | 78,82 m² |
| Balkon | 6,38 m ² |
| Loggia | 3,48 m ² |

Uwagi:

Przy obliczaniu powierzchni uwzględniono normę PN-ISO 9836:2022-07. Powierzchnia balkonu/ loggii mogą ulec zmianie o 5%. Wymiary podano w stanie surowym. Przedstawiona aranżacja lokalu jest przykładowa, rysunki w tym zakresie mają charakter informacyjny i nie stanowią oferty w rozumieniu przepisów Kodeksu Cywilnego.

Legenda:

- Ściany działowe
- Ściany wydzielające szachty
- Ściany konstrukcyjne

Bądź na bieżąco



Biuro Sprzedaży: ul. Armii Krajowej 19, tel.:12 639 57 00

EKOPARK

www.ekopark.pl