

# LWOWSKA 14

BUDYNEK B

PARTER



MIESZKANIE B1

ILOŚĆ POKOI: 4

POWIERZCHNIE:

NR	POMIESZCZENIE	m <sup>2</sup>
B1.01	HOL	4,80
B1.02	KORYTARZ	5,90
B1.03	SYPIALNIA 1	9,00
B1.04	ŁAZIENKA	5,10
B1.05	SYPIALNIA 2	14,70
B1.06	SYPIALNIA 3	12,60
B1.07	POKÓJ DZIENNY Z ANEKSEM KUCHENNYM	25,50
B1.08	TOALETA	2,10
	Σ	79,70
B1.09	LOGGIA	9,46
B1.10	BALKON	1,09

ADRES BIURA SPRZEDAŻY  
UL. WIERTNICZA 24A/79  
40-304 KATOWICE  
TEL: 794 210 300  
E-MAIL: biuro@lwowska14.pl

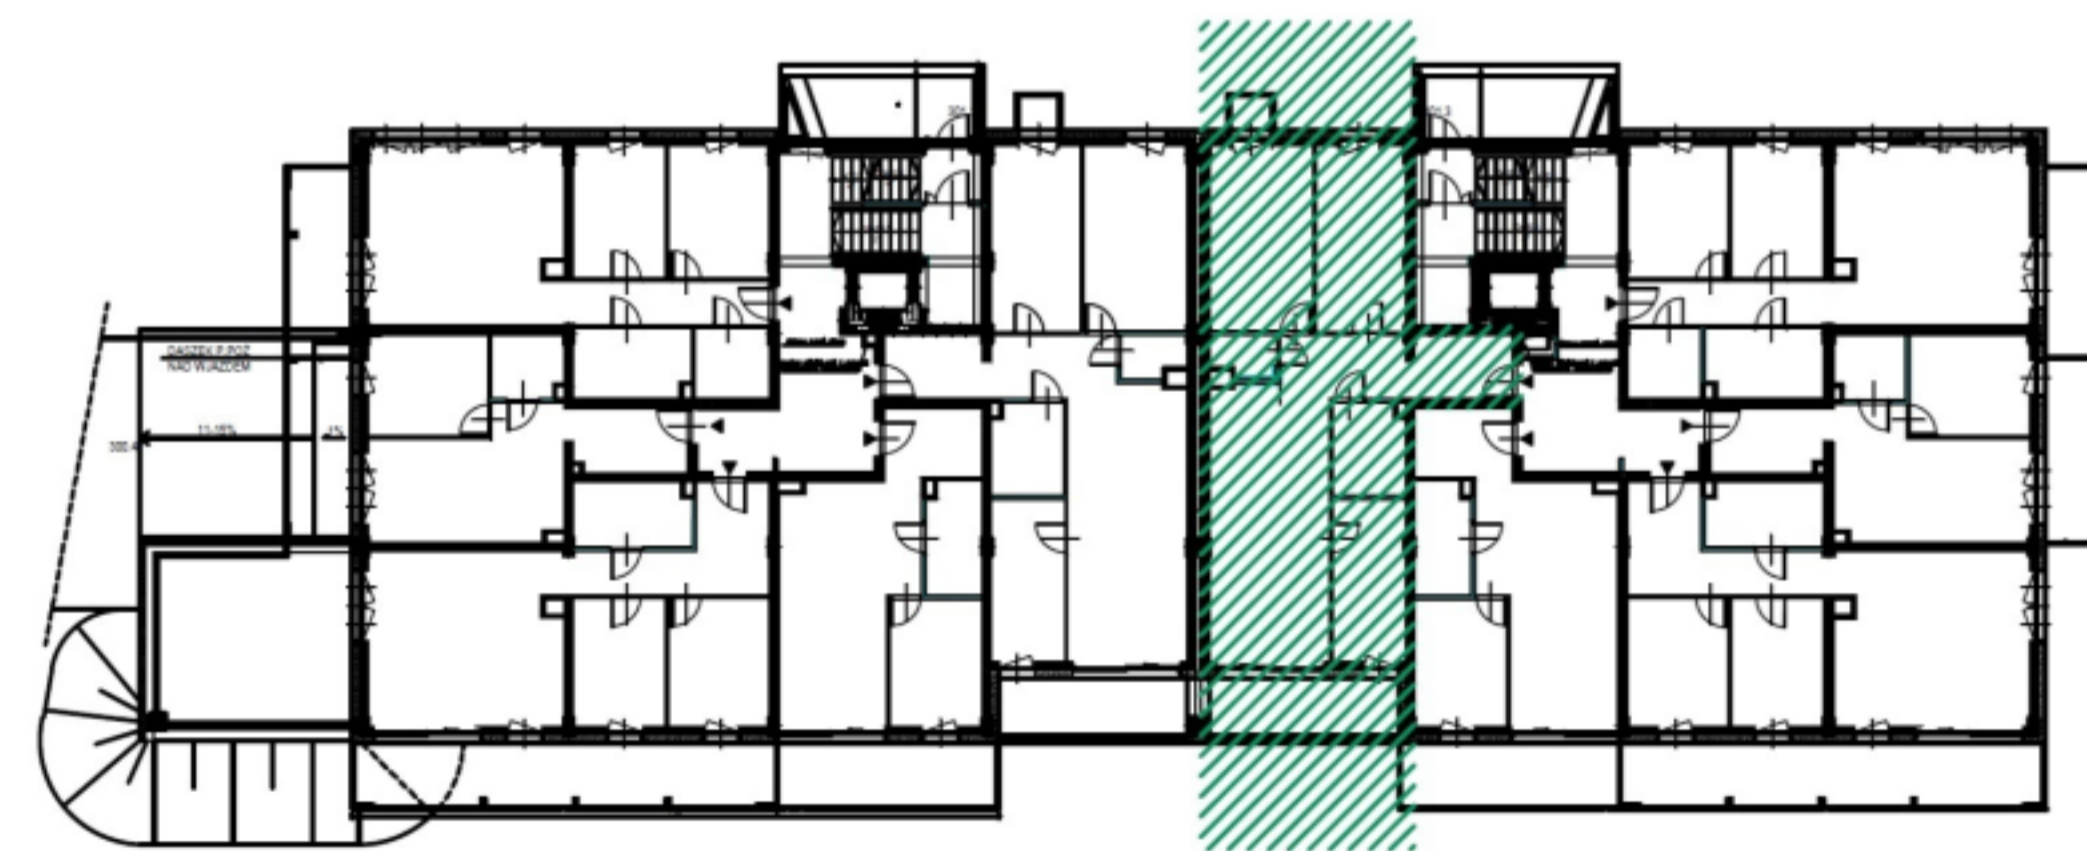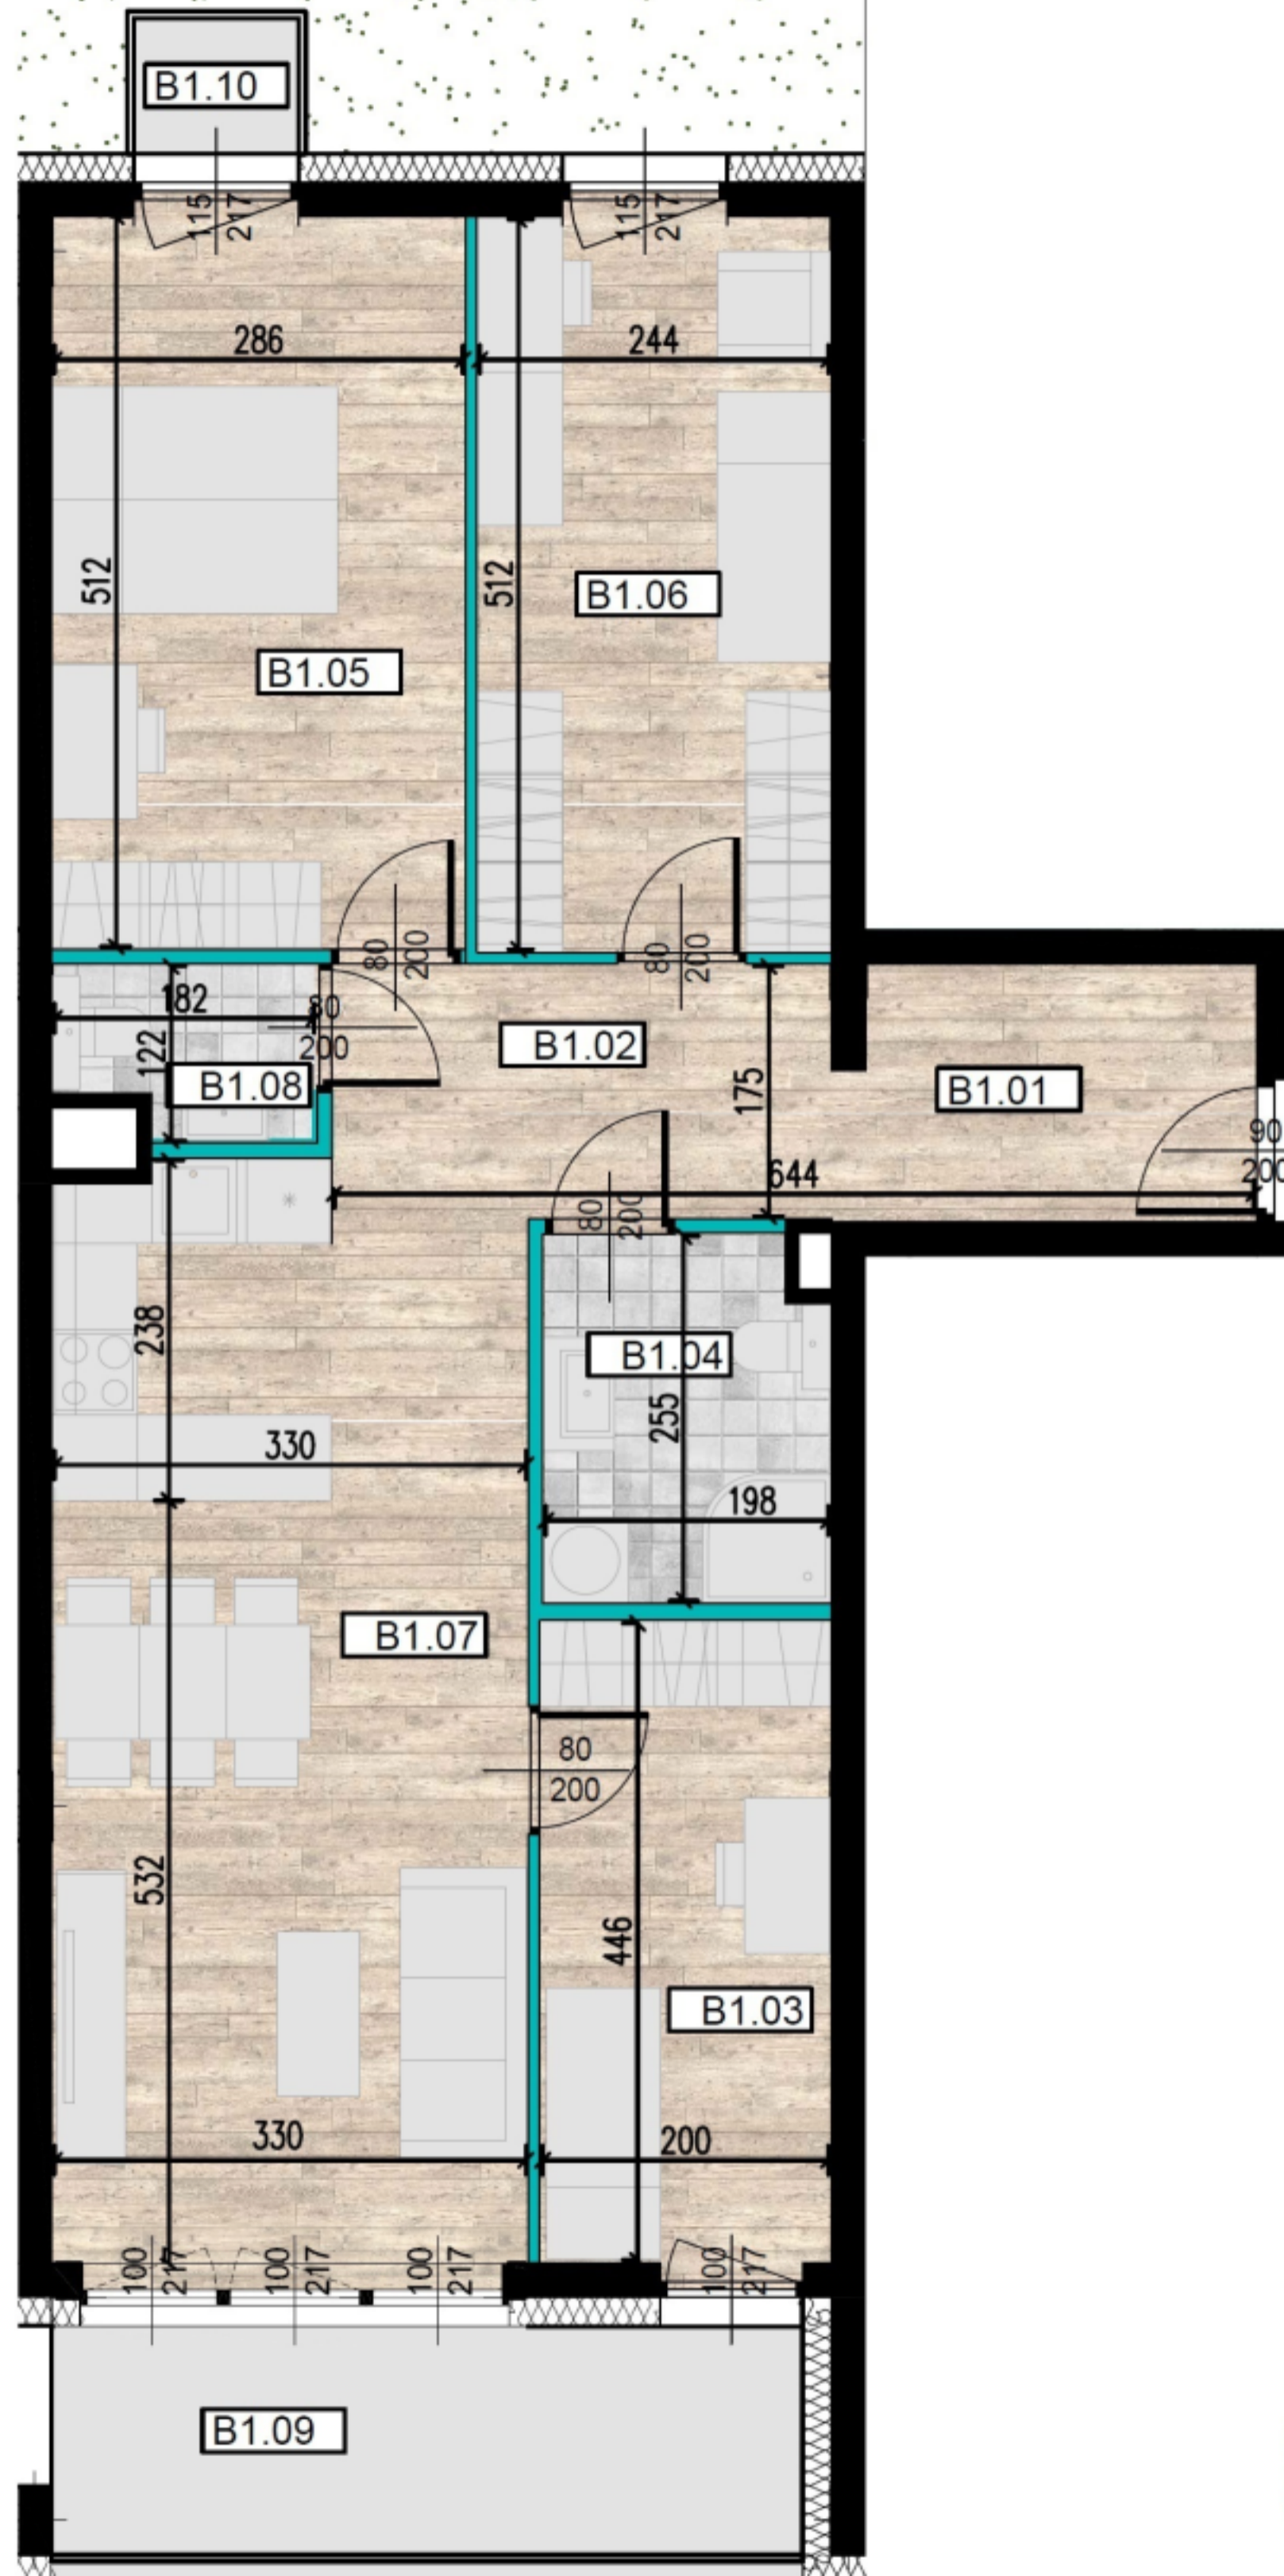

B1



ŚCIANY KONSTRUKCYJNE

ŚCIANY DZIAŁOWE

PRZEDSTAWIONE WYPOSAŻENIE I URZĄDZENIA SANITARNE NIE STANOWIĄ OFERTY  
HANDLOWEJ. ARANŻACJA MIESZKAŃ MA CHARAKTER POGŁĄDOWY.

