
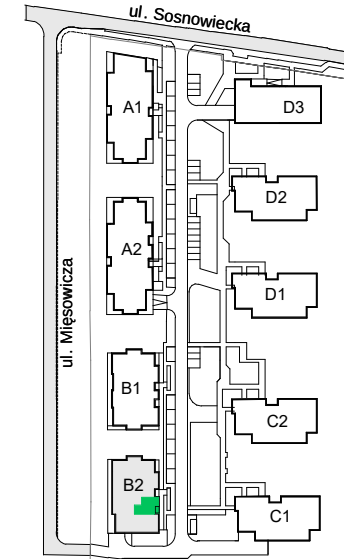


# FORMA OTWARTA

ul. Sosnowiecka 40

Kraków

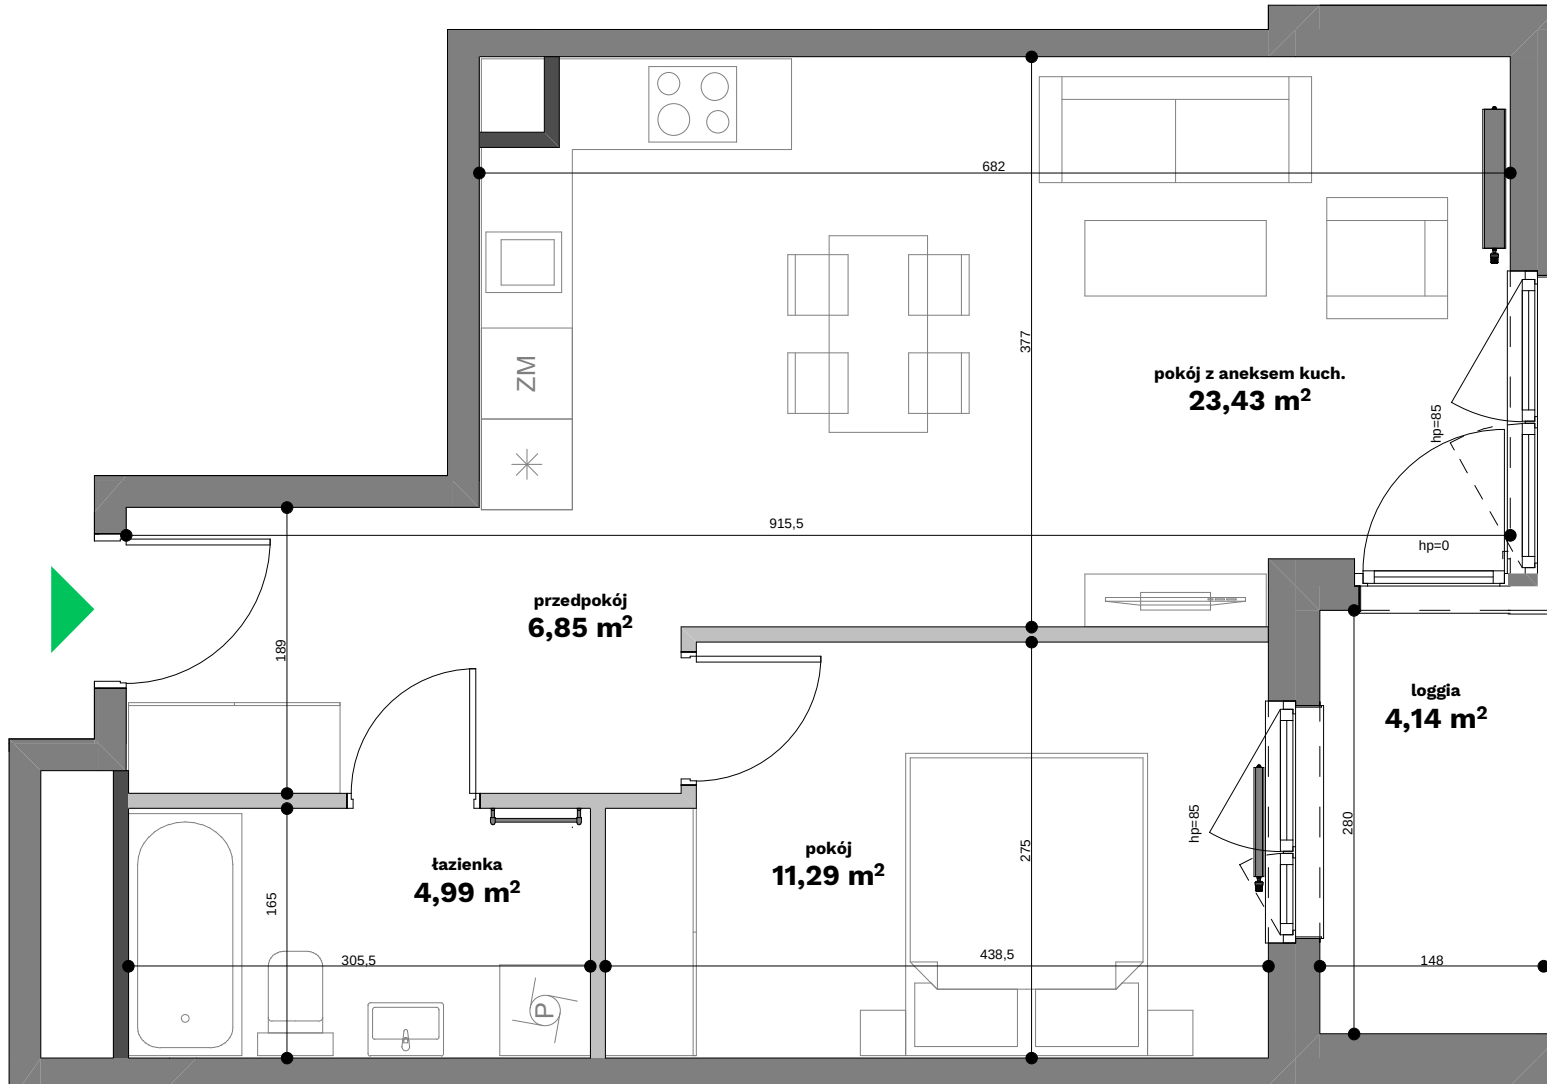

budynek - B2

piętro - 4

nr mieszkania - 31

przedpokój	6,85 m <sup>2</sup>
pokój z aneksem kuchennym	23,43 m <sup>2</sup>
pokój	11,29 m <sup>2</sup>
łazienka	4,99 m <sup>2</sup>
<b>powierzchnia użytkowa</b>	<b>46,56 m<sup>2</sup></b>
loggia	4,14 m <sup>2</sup>

#### Uwagi:

Przy obliczaniu powierzchni uwzględniono normę ISO 9836:2015. Wymiary podano w stanie surowym. Powierzchnia loggii może ulec zmianie o 5%. Przedstawiona aranżacja jest przykładowa, rysunki w tym zakresie mają charakter informacyjny i nie stanowią oferty w rozumieniu przepisów Kodeksu Cywilnego.

#### Legenda:

- Ściany działowe
- Ściany konstrukcyjne
- Ściany wydzielające szachty

Bądź na bieżąco



Biuro sprzedaży: ul. Armii Krajowej 19,

tel.: 12 639 57 00

**EKOPARK**

www.ekopark.pl