
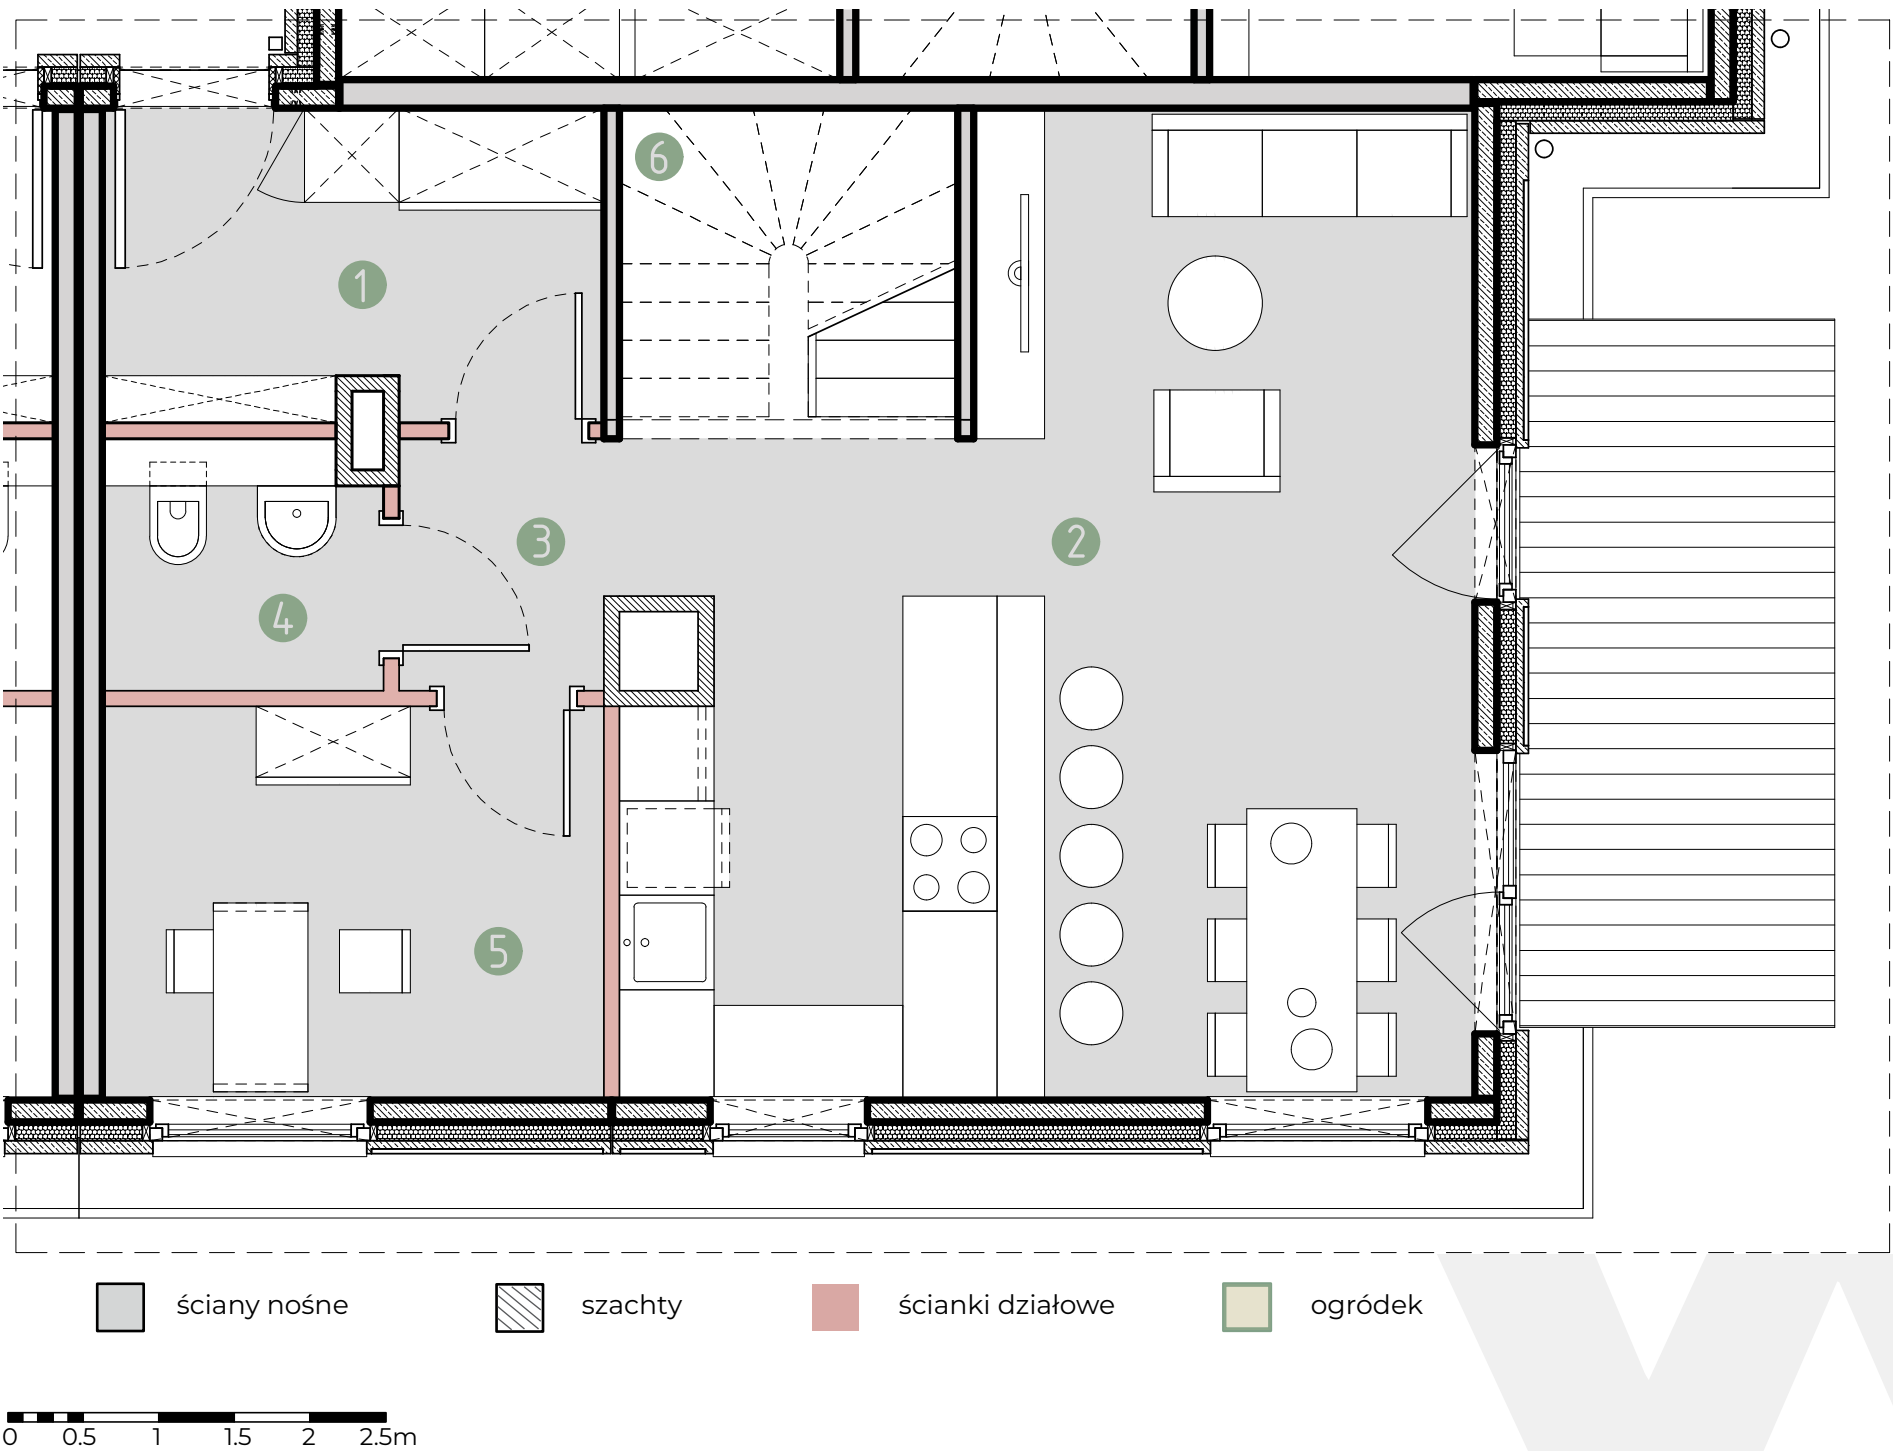





WOLA VILLAGE  
DOM B.6B/2  
PARTER

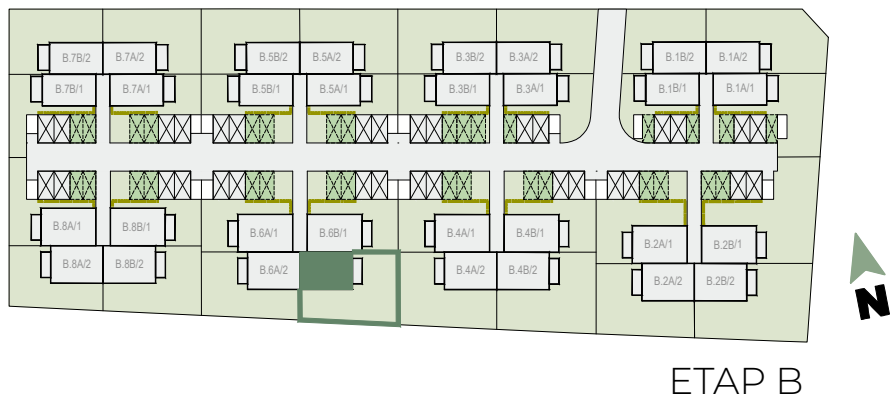

Powierzchnia użytkowa lokalu określona jest na podstawie rozporządzenia Ministra Rozwoju z dnia 11.09.2020 r. w sprawie szczegółowego zakresu i formy projektu budowlanego oraz uwzględnieniu treści Polskiej Normy PN-ISO 9836:2022-07. Powierzchnie ogródków i loggii nie podlegają obmiarowi. Wymiary pomieszczeń i przyborów sanitarnych podano na podstawie projektu budowlanego. W toku budowy dopuszczalne są zmiany wynikające z technologii realizowania prac. Rzut mieszkania ma charakter informacyjny i nie stanowi oferty w porozumieniu Kodeksu Cywilnego.

| DOM B.6B/2                              |                             |
|-----------------------------------------|-----------------------------|
| <b>PARTER - 49.86 m<sup>2</sup></b>     |                             |
| <b>1. Wiatrołap</b>                     | <b>6.08 m<sup>2</sup></b>   |
| <b>2. Salon z aneksem kuchennym</b>     | <b>29.54 m<sup>2</sup></b>  |
| <b>3. Korytarz</b>                      | <b>1.93 m<sup>2</sup></b>   |
| <b>4. Toaleta</b>                       | <b>2.79 m<sup>2</sup></b>   |
| <b>5. Gabinet</b>                       | <b>7.72 m<sup>2</sup></b>   |
| <b>6. Klatka schodowa</b>               | <b>1.80 m<sup>2</sup></b>   |
| <b>1 PIĘTRO - 52.09 m<sup>2</sup></b>   |                             |
| 7. Korytarz                             | 3.54 m <sup>2</sup>         |
| 8. Pokój 1                              | 9.86 m <sup>2</sup>         |
| 9. Pokój 2                              | 12.37 m <sup>2</sup>        |
| 10. Pokój 3                             | 15.22 m <sup>2</sup>        |
| 11. Łazienka                            | 6.60 m <sup>2</sup>         |
| 12. Klatka schdowa                      | 4.50 m <sup>2</sup>         |
| <b>ANTRESOLA* - 42.39 m<sup>2</sup></b> |                             |
| 13. Korytarz                            | 3.55 m <sup>2</sup>         |
| 14. Pokój                               | 9.87 m <sup>2</sup>         |
| 15. Sypialnia                           | 16.33 m <sup>2</sup>        |
| 16. Łazienka                            | 7.41 m <sup>2</sup>         |
| 17. Pom. techniczne                     | 6.23 m <sup>2</sup>         |
|                                         | <b>144.34 m<sup>2</sup></b> |
| 18. Loggia                              | ~ 4.80 m <sup>2</sup>       |
| 19. Ogród                               | ~ 154.96 m <sup>2</sup>     |

WOLA VILLAGE  
DOM B.6B/2  
I PIĘTRO

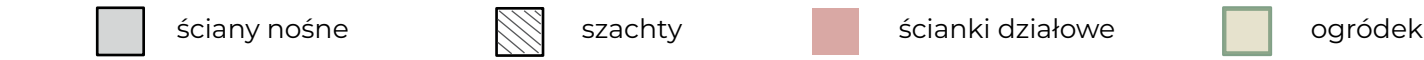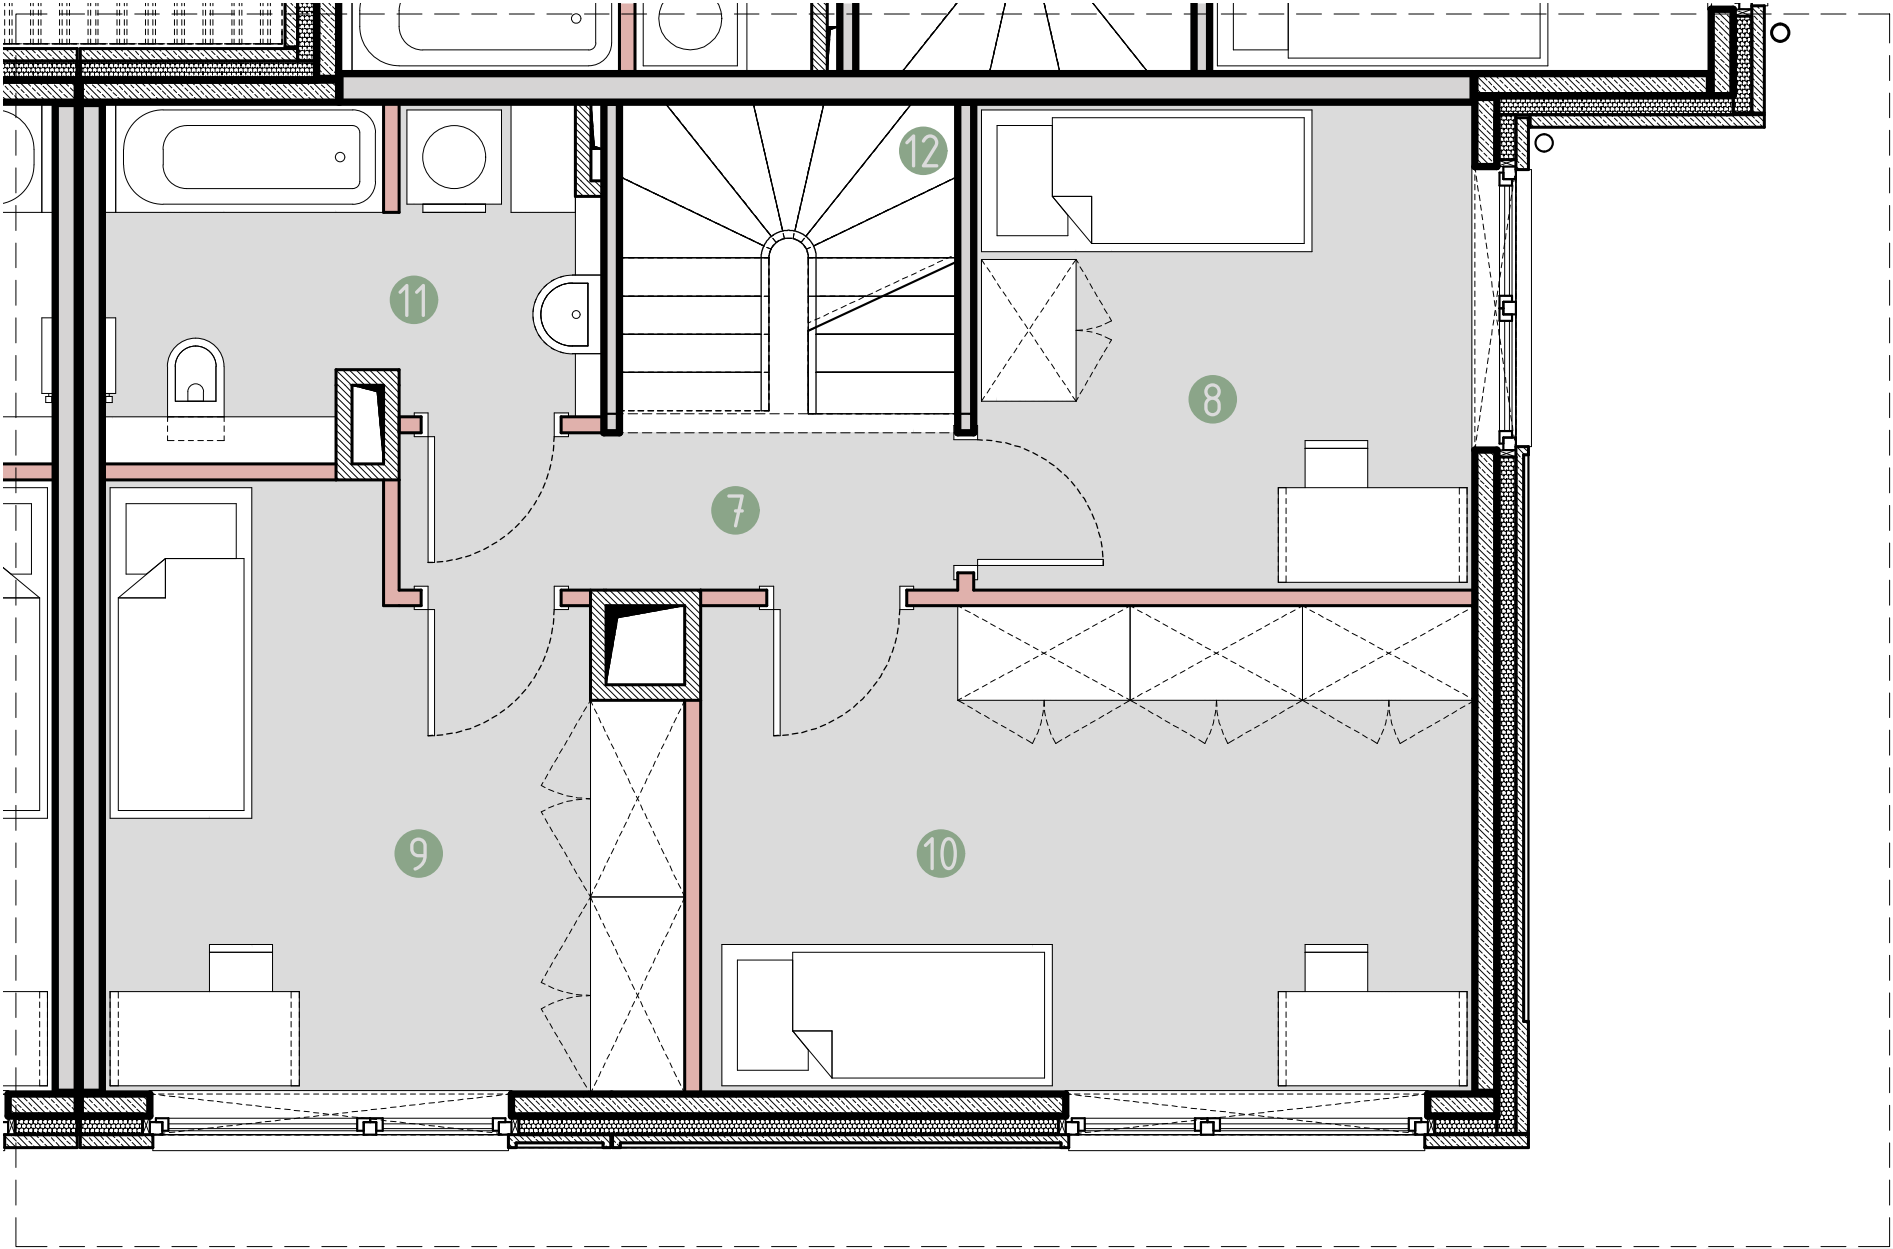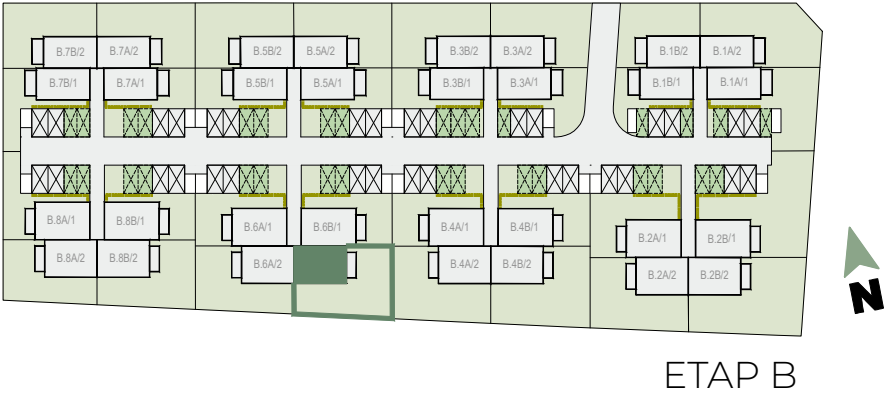



Powierzchnia użytkowa lokalu określona jest na podstawie rozporządzenia Ministra Rozwoju z dnia 11.09.2020 r. w sprawie szczegółowego zakresu i formy projektu budowlanego oraz uwzględnieniu treści Polskiej Normy PN-ISO 9836:2022-07. Powierzchnie ogródków i loggii nie podlegają obmiarowi. Wymiary pomieszczeń i przyborów sanitarnych podano na podstawie projektu budowlanego. W toku budowy dopuszczalne są zmiany wynikające z technologii realizowania prac. Rzut mieszkania ma charakter informacyjny i nie stanowi oferty w porozumieniu Kodeksu Cywilnego.

| DOM B.6B/2                        |                         |
|-----------------------------------|-------------------------|
| PARTER - 49.86 m <sup>2</sup>     |                         |
| 1. Wiatrołap                      | 6.08 m <sup>2</sup>     |
| 2. Salon z aneksem kuchennym      | 29.54 m <sup>2</sup>    |
| 3. Korytarz                       | 1.93 m <sup>2</sup>     |
| 4. Toaleta                        | 2.79 m <sup>2</sup>     |
| 5. Gabinet                        | 7.72 m <sup>2</sup>     |
| 6. Klatka schodowa                | 1.80 m <sup>2</sup>     |
| I PIĘTRO - 52.09 m <sup>2</sup>   |                         |
| 7. Korytarz                       | 3.54 m <sup>2</sup>     |
| 8. Pokój 1                        | 9.86 m <sup>2</sup>     |
| 9. Pokój 2                        | 12.37 m <sup>2</sup>    |
| 10. Pokój 3                       | 15.22 m <sup>2</sup>    |
| 11. Łazienka                      | 6.60 m <sup>2</sup>     |
| 12. Klatka schdowa                | 4.50 m <sup>2</sup>     |
| ANTRESOLA* - 42.39 m <sup>2</sup> |                         |
| 13. Korytarz                      | 3.55 m <sup>2</sup>     |
| 14. Pokój                         | 9.87 m <sup>2</sup>     |
| 15. Sypialnia                     | 16.33 m <sup>2</sup>    |
| 16. Łazienka                      | 7.41 m <sup>2</sup>     |
| 17. Pom. techniczne               | 6.23 m <sup>2</sup>     |
| 144.34 m <sup>2</sup>             |                         |
| 18. Loggia                        | ~ 4.80 m <sup>2</sup>   |
| 19. Ogród                         | ~ 154.96 m <sup>2</sup> |

WOLA VILLAGE

DOM B.6B/2

ANTRESOLA

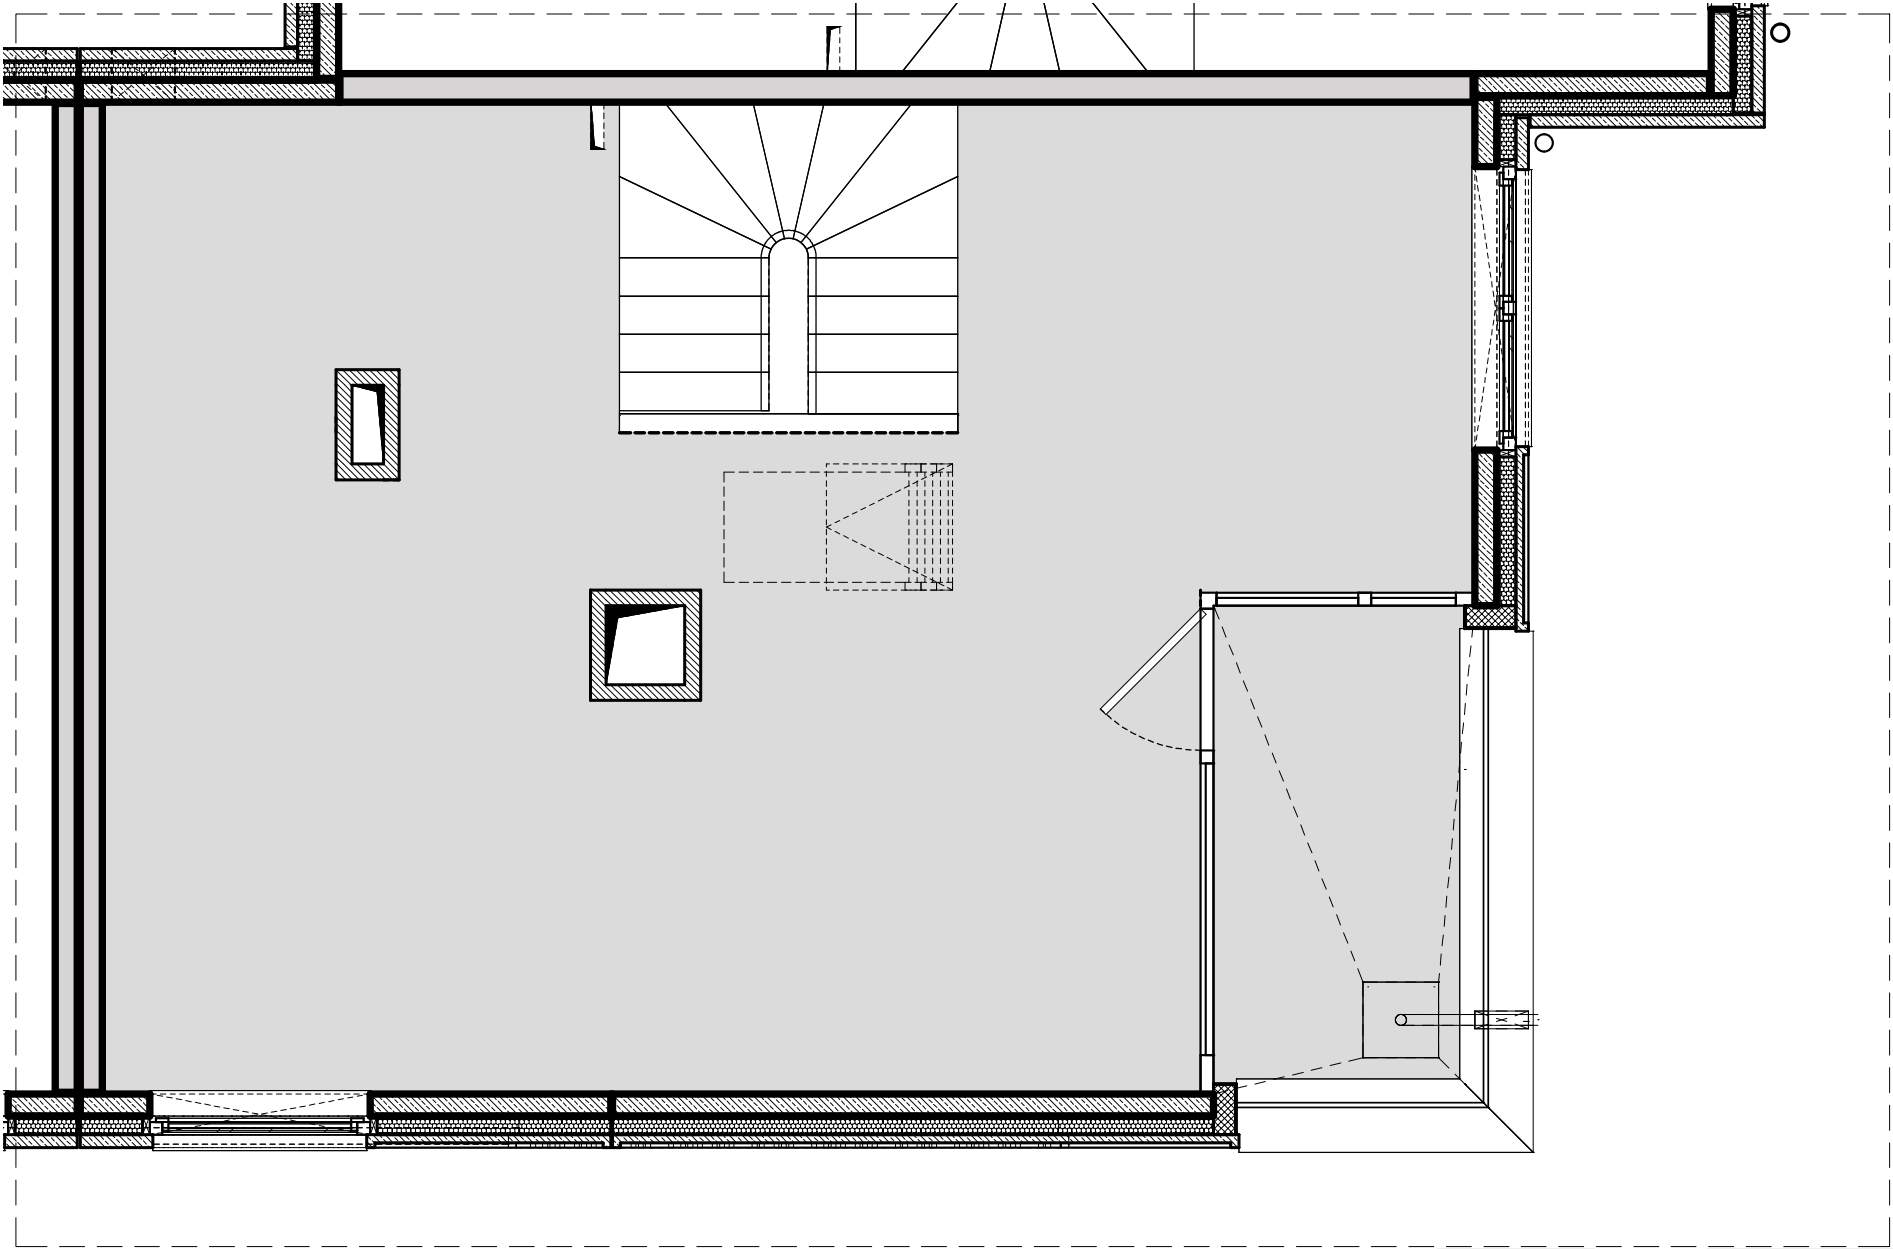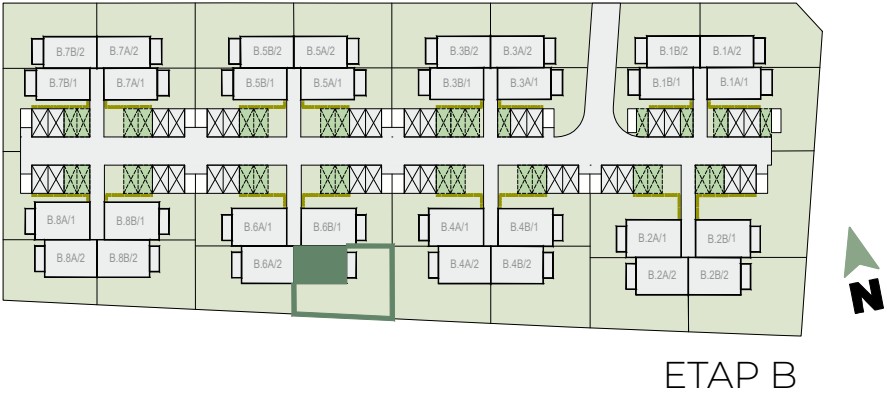

Powierzchnia użytkowa lokalu określona jest na podstawie rozporządzenia Ministra Rozwoju z dnia 11.09.2020 r. w sprawie szczegółowego zakresu i formy projektu budowlanego oraz uwzględnieniu treści Polskiej Normy PN-ISO 9836:2022-07. Powierzchnie ogródków i loggii nie podlegają obmiarowi. Wymiary pomieszczeń i przyborów sanitarnych podano na podstawie projektu budowlanego. W toku budowy dopuszczalne są zmiany wynikające z technologii realizowania prac. Rzut mieszkania ma charakter informacyjny i nie stanowi oferty w porozumieniu Kodeksu Cywilnego.

| DOM B.6B/2                        |                         |
|-----------------------------------|-------------------------|
| PARTER - 49.86 m <sup>2</sup>     |                         |
| 1. Wiatrołap                      | 6.08 m <sup>2</sup>     |
| 2. Salon z aneksem kuchennym      | 29.54 m <sup>2</sup>    |
| 3. Korytarz                       | 1.93 m <sup>2</sup>     |
| 4. Toaleta                        | 2.79 m <sup>2</sup>     |
| 5. Gabinet                        | 7.72 m <sup>2</sup>     |
| 6. Klatka schodowa                | 1.80 m <sup>2</sup>     |
| 1 PIĘTRO - 52.09 m <sup>2</sup>   |                         |
| 7. Korytarz                       | 3.54 m <sup>2</sup>     |
| 8. Pokój 1                        | 9.86 m <sup>2</sup>     |
| 9. Pokój 2                        | 12.37 m <sup>2</sup>    |
| 10. Pokój 3                       | 15.22 m <sup>2</sup>    |
| 11. Łazienka                      | 6.60 m <sup>2</sup>     |
| 12. Klatka schdowa                | 4.50 m <sup>2</sup>     |
| ANTRESOLA* - 42.39 m <sup>2</sup> |                         |
| 13. Korytarz                      | 3.55 m <sup>2</sup>     |
| 14. Pokój                         | 9.87 m <sup>2</sup>     |
| 15. Sypialnia                     | 16.33 m <sup>2</sup>    |
| 16. Łazienka                      | 7.41 m <sup>2</sup>     |
| 17. Pom. techniczne               | 6.23 m <sup>2</sup>     |
| 144.34 m <sup>2</sup>             |                         |
| 18. Loggia                        | ~ 4.80 m <sup>2</sup>   |
| 19. Ogród                         | ~ 154.96 m <sup>2</sup> |


# WOLA VILLAGE

DOM B.6B/2

## ANTRESOLA

\*przykładowa aranżacja

Uwaga: Sposób adaptacji przestrzeni antresoli na etapie wykończenia mieszkania przez właściciela.

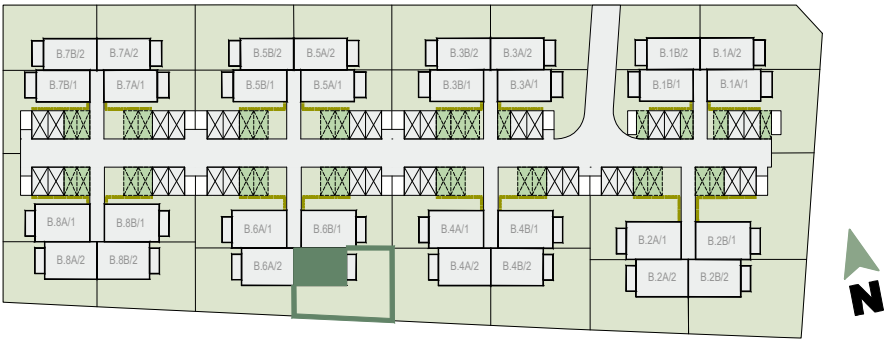

ETAP B



WOLA VILLAGE

### DOM B.6B/2

PARTER - 49.86 m<sup>2</sup>

|                              |                      |
|------------------------------|----------------------|
| 1. Wiatrołap                 | 6.08 m <sup>2</sup>  |
| 2. Salon z aneksem kuchennym | 29.54 m <sup>2</sup> |
| 3. Korytarz                  | 1.93 m <sup>2</sup>  |
| 4. Toaleta                   | 2.79 m <sup>2</sup>  |
| 5. Gabinet                   | 7.72 m <sup>2</sup>  |
| 6. Klatka schodowa           | 1.80 m <sup>2</sup>  |

1 PIĘTRO - 52.09 m<sup>2</sup>


|                    |                      |
|--------------------|----------------------|
| 7. Korytarz        | 3.54 m <sup>2</sup>  |
| 8. Pokój 1         | 9.86 m <sup>2</sup>  |
| 9. Pokój 2         | 12.37 m <sup>2</sup> |
| 10. Pokój 3        | 15.22 m <sup>2</sup> |
| 11. Łazienka       | 6.60 m <sup>2</sup>  |
| 12. Klatka schdowa | 4.50 m <sup>2</sup>  |

**ANTRESOLA\* - 42.39 m<sup>2</sup>**

|                            |                            |
|----------------------------|----------------------------|
| <b>13. Korytarz</b>        | <b>3.55 m<sup>2</sup></b>  |
| <b>14. Pokój</b>           | <b>9.87 m<sup>2</sup></b>  |
| <b>15. Sypialnia</b>       | <b>16.33 m<sup>2</sup></b> |
| <b>16. Łazienka</b>        | <b>7.41 m<sup>2</sup></b>  |
| <b>17. Pom. techniczne</b> | <b>6.23 m<sup>2</sup></b>  |

**144.34 m<sup>2</sup>**

|            |                         |
|------------|-------------------------|
| 18. Loggia | ~ 4.80 m <sup>2</sup>   |
| 19. Ogród  | ~ 154.96 m <sup>2</sup> |

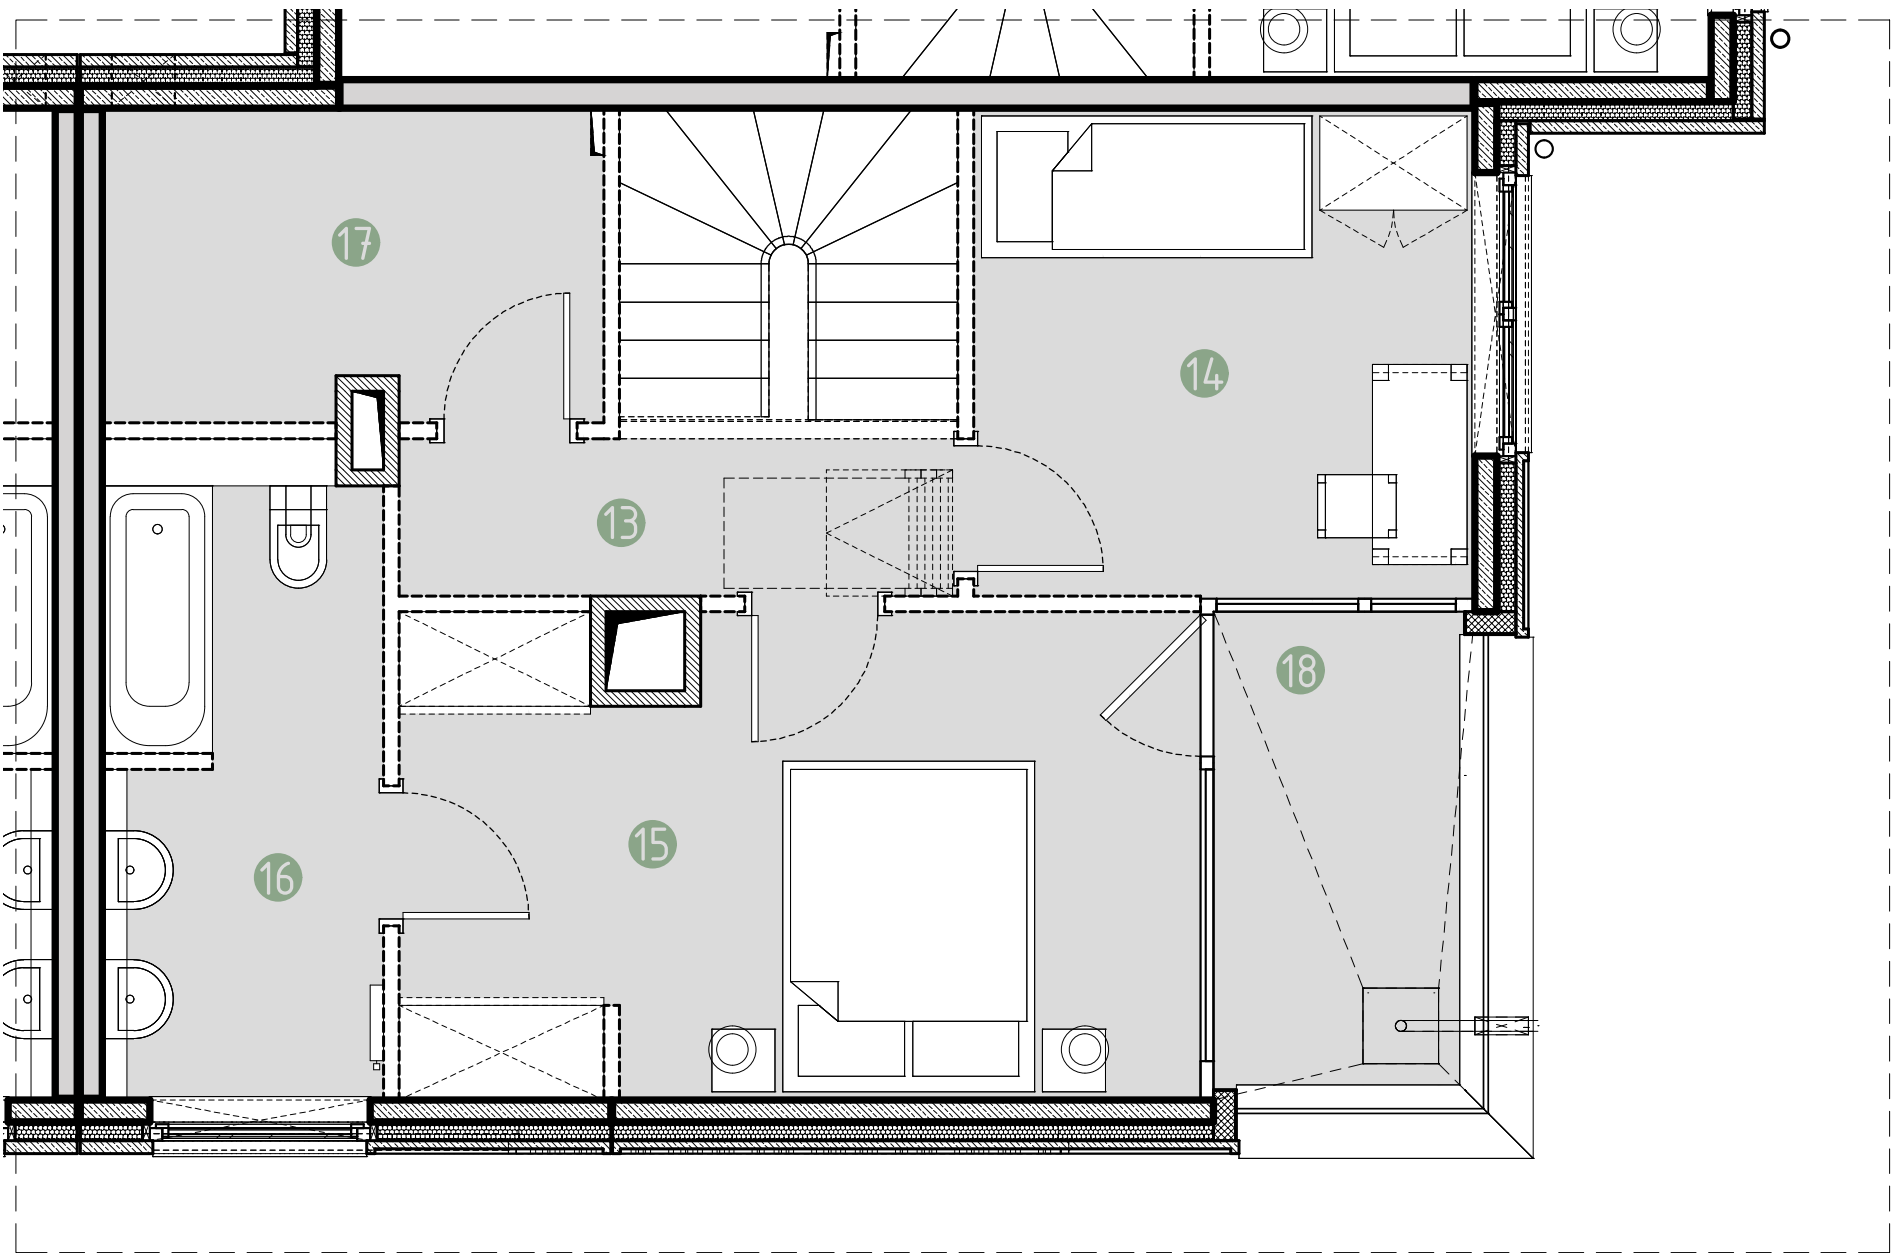

ściany nośne    szachty    ścianki działowe    ogródek

0 0.5 1 1.5 2 2.5m

Powierzchnia użytkowa lokalu określona jest na podstawie rozporządzenia Ministra Rozwoju z dnia 11.09.2020 r. w sprawie szczegółowego zakresu i formy projektu budowlanego oraz uwzględnieniu treści Polskiej Normy PN-ISO 9836:2022-07. Powierzchnie ogródków i loggii nie podlegają obmiarowi. Wymiary pomieszczeń i przyborów sanitarnych podano na podstawie projektu budowlanego. W toku budowy dopuszczalne są zmiany wynikające z technologii realizowania prac. Rzut mieszkania ma charakter informacyjny i nie stanowi oferty w porozumieniu Kodeksu Cywilnego.



**BIURO SPRZEDAŻY:**

tel. +48 12 314 30 04  
sprzedaz@urba.pl | www.wolavillage.pl