


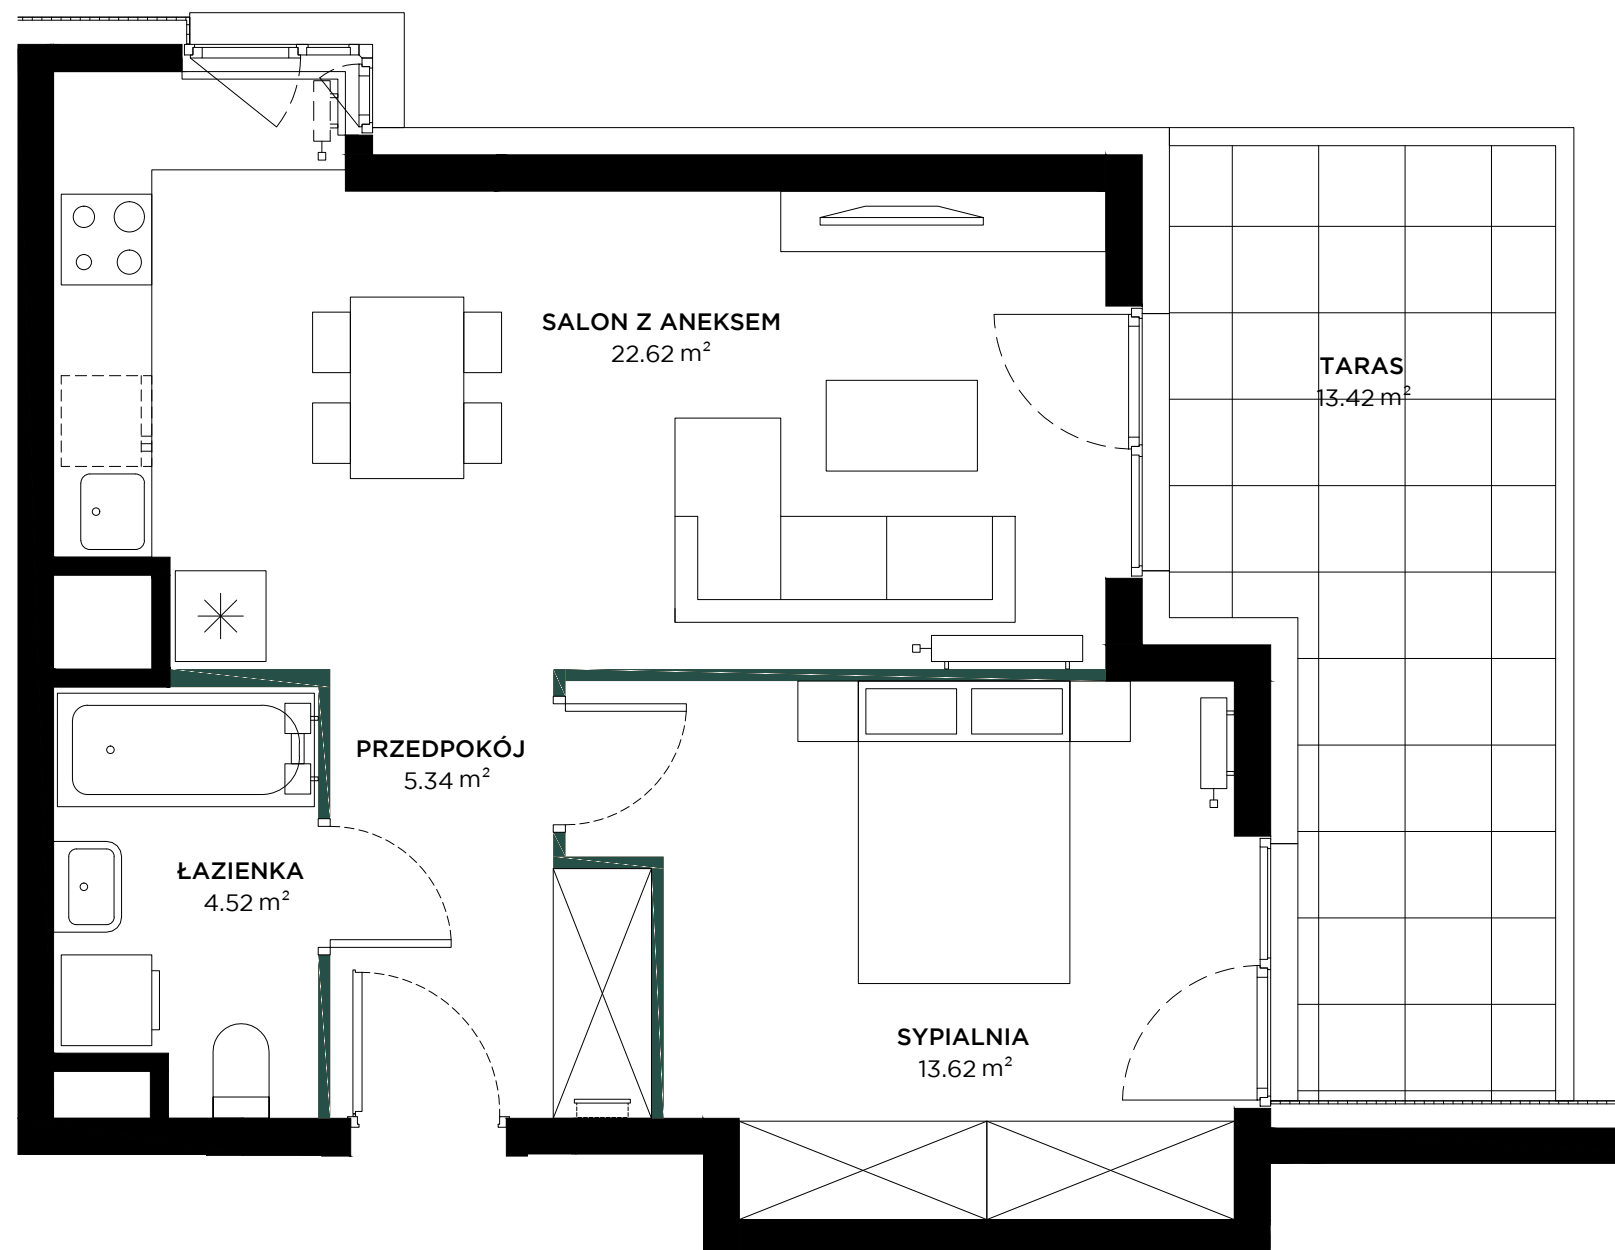

BUDYNEK	A
PIĘTRO	0
KLATKA	1
NUMER LOKALU	001


PRZEDPOKÓJ	5.34 m ²
SALON Z ANEKSEM	22.62 m ²
SYPIALNIA	13.62 m ²
ŁAZIENKA	4.52 m ²
POW. UŻYTKOWA	46.10 m ²

TARAS	13.42 m ²
-------	----------------------


Przedstawiona na rzucie aranżacja ma charakter poglądowy

■ ŚCIANKI DZIAŁOWE


LOKALIZACJA

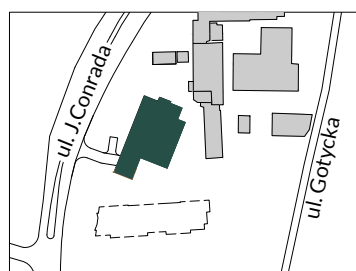

BUDYNEK

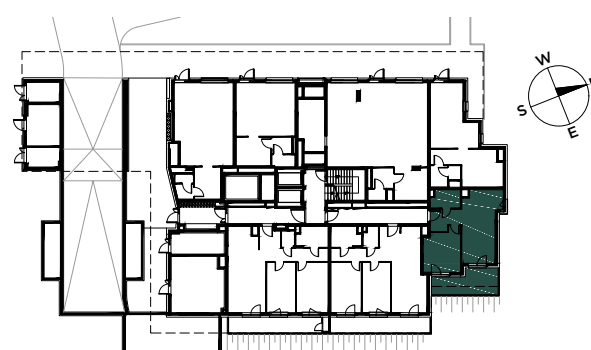

RZUT

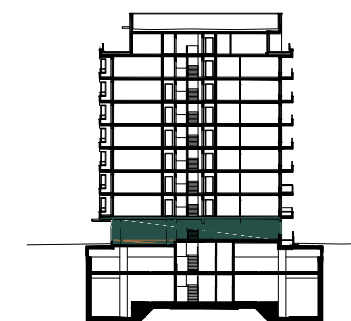

PIĘTRO

Powierzchnia użytkowa lokalu została określona w oparciu o normę PN-ISO 9836: 2015-17.