





**NEOPOLIS**  
OSIEDLE URSUS

ul. Herbu Oksza, 02-495 Warszawa

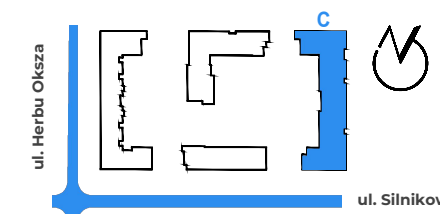

LOKALIZACJA LOKALU NA KONDYGNACJI

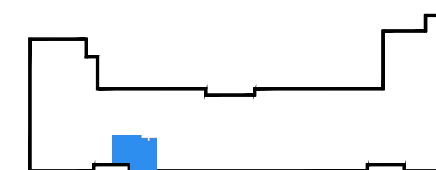

**54/5/A/C**


HOL	6,89 m <sup>2</sup>
SALON+ANEKS KUCHENNY	24,47 m <sup>2</sup>
POKÓJ	10,56 m <sup>2</sup>
ŁAZIENKA	3,78 m <sup>2</sup>

POW. UŻYTKOWA:

**45,70 m<sup>2</sup>**

BALKON	3,49 m <sup>2</sup>
--------	---------------------


NUMER MIESZKANIA:	54
PIĘTRO:	5
KLATKA:	A
LICZBA POKOI:	2

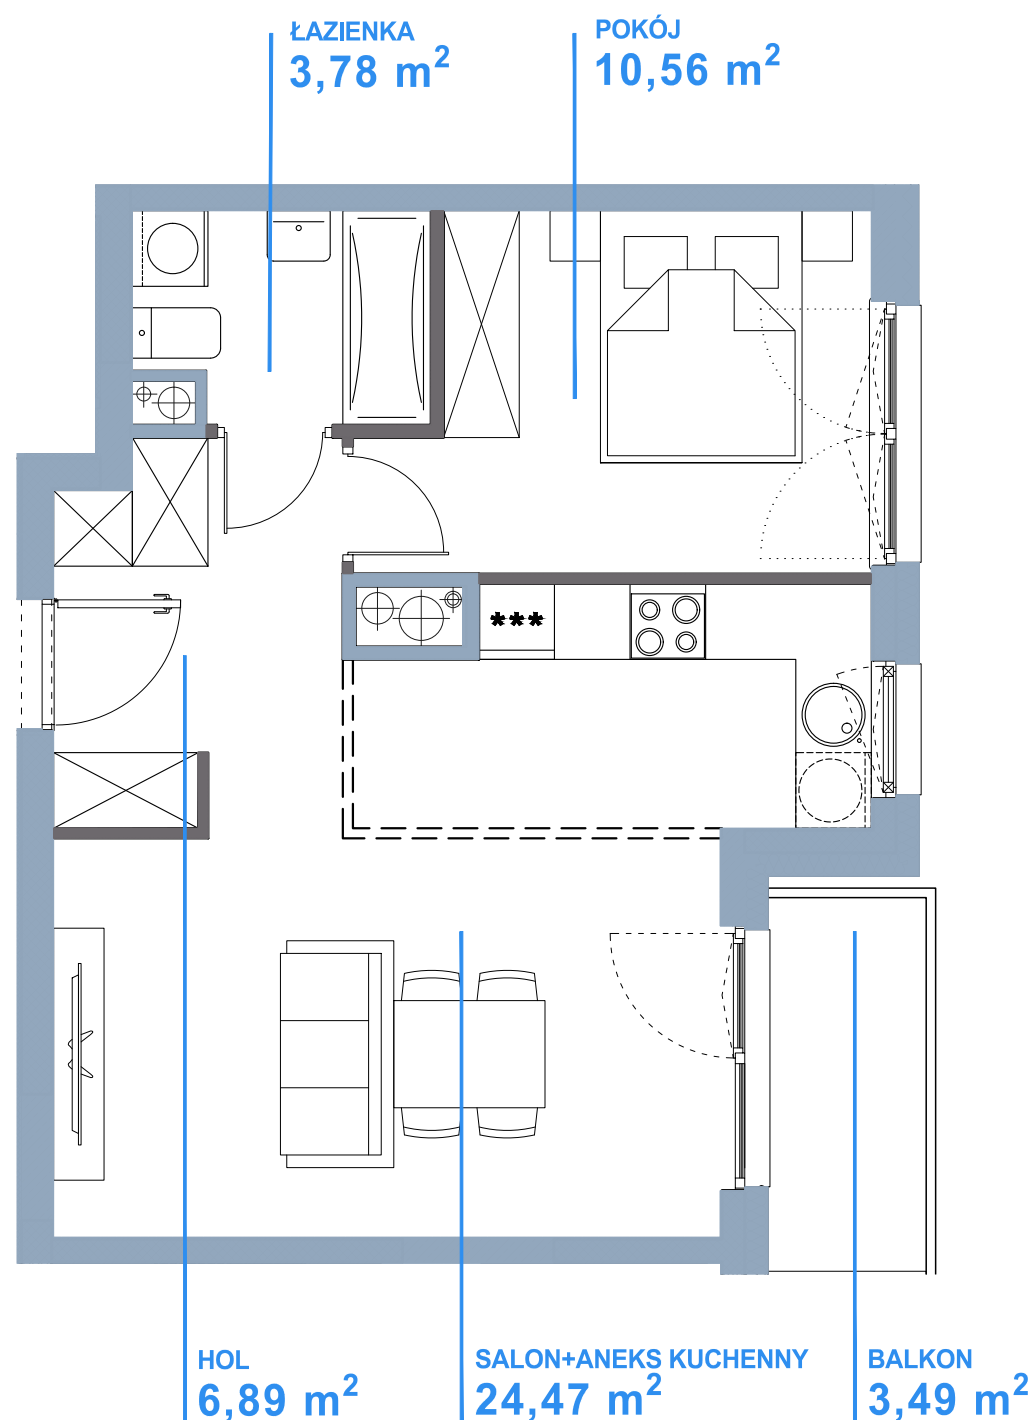

Niniejsza karta katalogowa została opracowana na podstawie projektu budowlanego i służy wyłącznie do wskazania położenia poszczególnych pomieszczeń. Nie jest ona wiernym odwzorowaniem mieszkania i nie stanowi wiążącego opisu prezentowanego lokalu. W toku dalszych prac projektowych mogą wystąpić niewielkie zmiany w stosunku do informacji zawartych w niniejszej karcie. Wyposażenie mieszkania widoczne na karcie służy tylko celom prezentacji i nie stanowi zobowiązania umownego. Powierzchnię mieszkania policzono wg normy PN-ISO 9836 przyjęta grubość tynku to 1,5 cm. Ze względu na trwające prace budowlane powierzchnie mogą ulec zmianie.

■ ściany nie nadające się do demontażu  
■ ściany nadające się do demontażu

SKALA

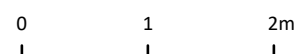

NEOPROJEKT Sp. z o.o.  
al. Rzeczypospolitej 4 lok.92  
02-972 Warszawa



NeoTowns Sp. z o.o.  
ul. Grzybowska 3  
00-132 Warszawa