



OSIEDLE MIESZKANIOWE
UL. JASIELSKA 9J, 9K, 9L
POZNAŃ

LOKAL	MIESZKALNY
BUDYNEK	C, D, E
SEGMENT	C
PIĘTRO	PARTER
NR LOKALU	C.B25
STRUKTURA	4P+AK

POWIERZCHNIA
UŻYTKOWA **74,60 m²**

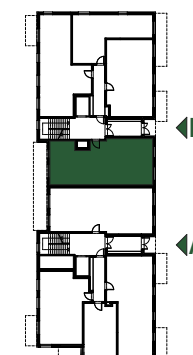

-  ściany nierozbieralne
-  ściany rozbieralne
-  strefa otwarcia
okna napowietrzającego

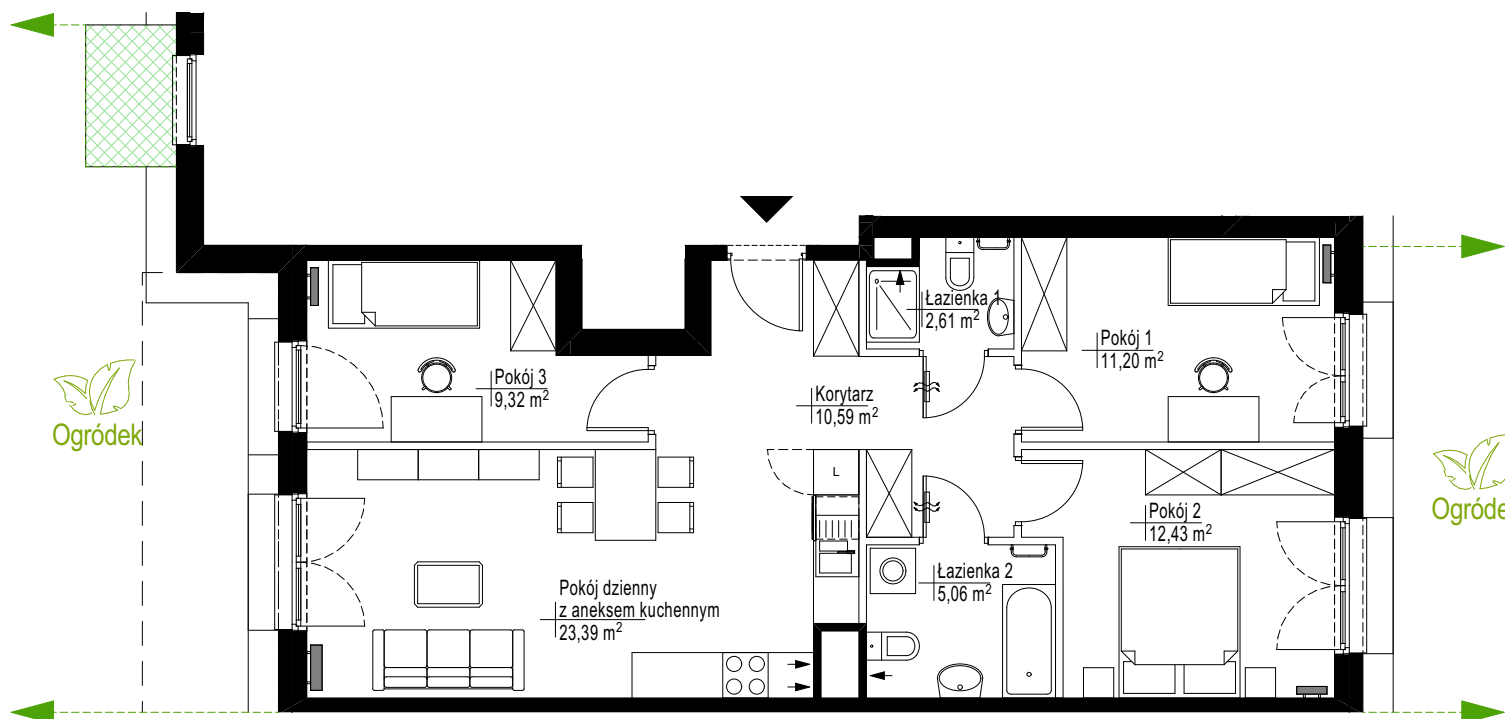

0 1 5m



JAKON
inwest

UWAGA:
Rysunki mają charakter poglądowy. Zastrzegamy sobie prawo do wprowadzania zmian. Powierzchnie pomieszczeń wyliczone na podstawie Rozporządzenia Ministra Rozwoju z dnia 11.09.2020r. w sprawie szczegółowego zakresu i formy projektu budowlanego oraz przy uwzględnieniu normy PN-ISO 9836:2015-12. Przyjęto wykończenie tynkowanych ścian tynkiem grubości około 2cm. Wymiary pomieszczeń, które podano na rysunku, są w stanie surowym. Dla mebli wbudowanych pomiaru należy dokonać z natury.

Biuro sprzedaży: tel. +48 603 77 55 99, email: sprzedaz@jakon.pl, www.sielskiepodolany.pl, www.jakon-inwest.pl