


LOKAL: **A1** POZIOM: **0**

POW. WEWNĘTRZNA LOKALU:
55,82 m²

POW. OGRÓDKA:
45m²

KORYTARZ - **8,86 m²**
SALON Z ANEKSEM K. - **25,49 m²**
SYPIALNIA - **14,94 m²**
ŁAZIENKA - **8,86 m²**


razem: 54,61 m²

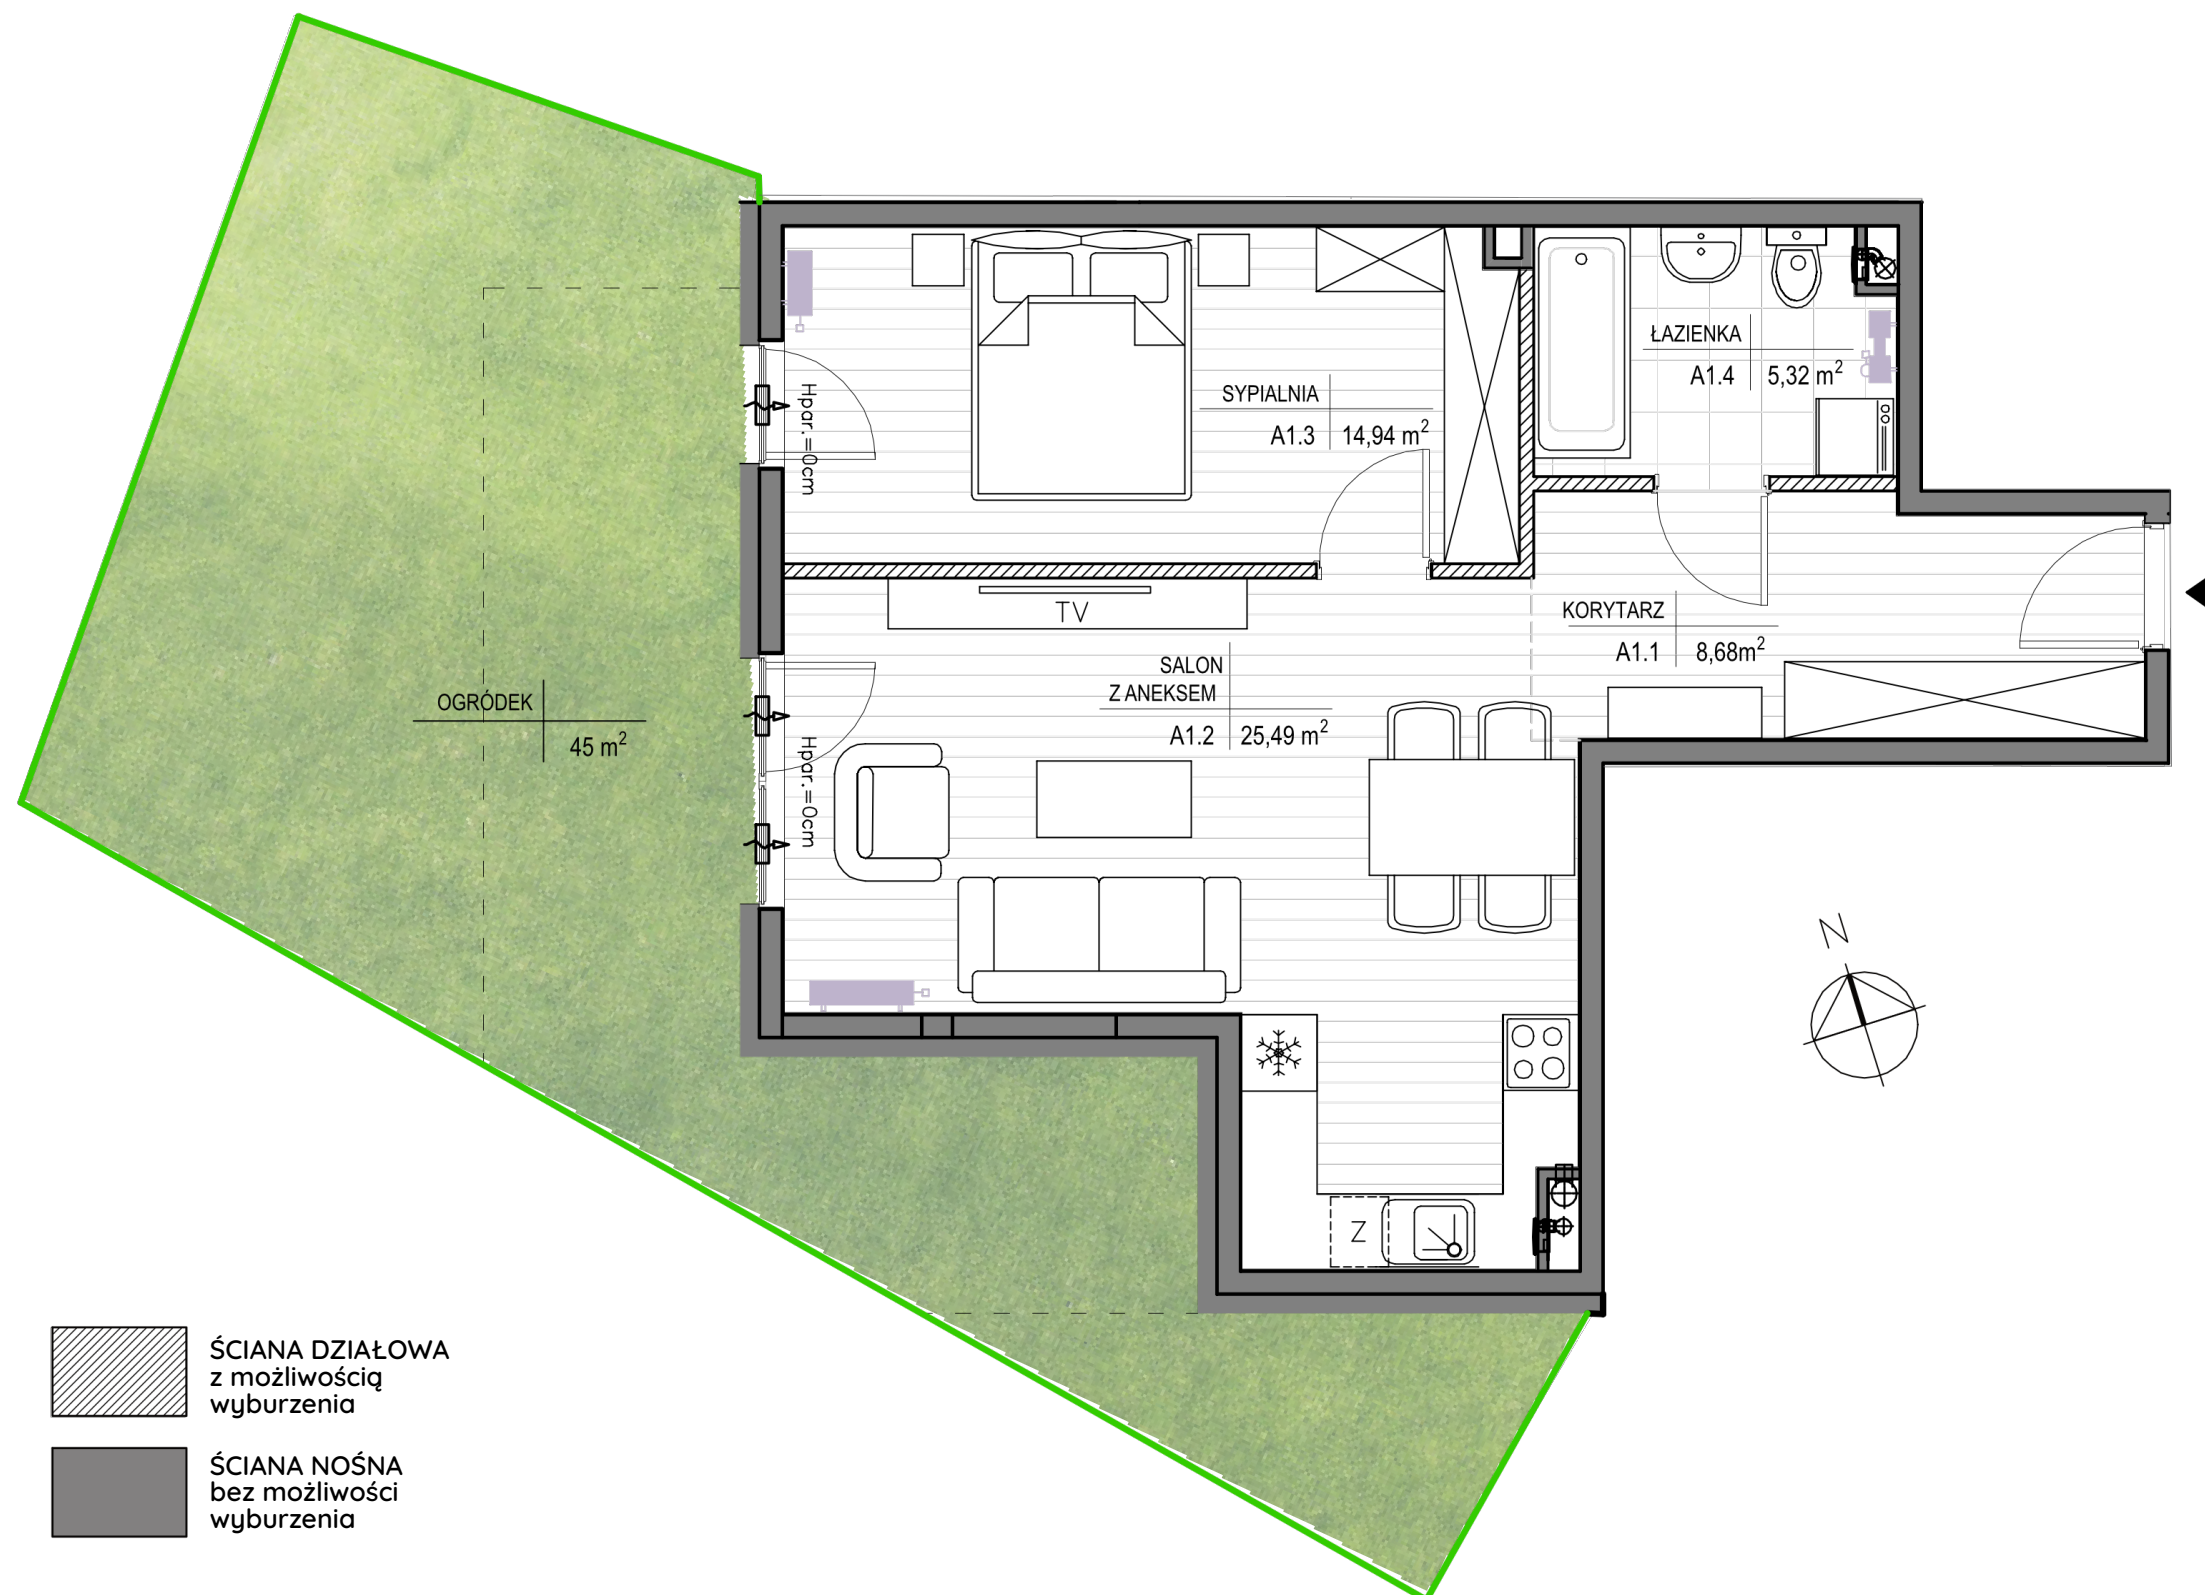

ŚCIANA DZIAŁOWA
z możliwością
wyburzenia

ŚCIANA NOŚNA
bez możliwości
wyburzenia

0 0,5 1 2 3 4 5m

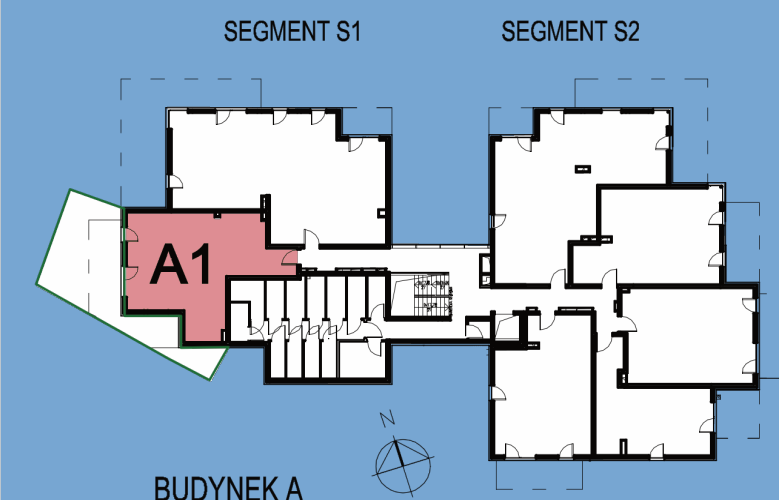

Przedstawiona aranżacja jest przykładowa i jest możliwe przearanżowanie pomieszczeń w zakresie ścianek działowych oznaczonych w legendzie jako "ściany z możliwością demontażu". Powierzchnia użytkowa lokali została obliczona zgodnie z normą PN-ISO 9836:2015-12. Podana powierzchnia wewnętrzna mieszkania uwzględnia wykończenie tynkiem o grubości 15mm i nie uwzględnia ścianek działowych. Wyposażenie pomieszczeń przedstawione w karcie w zakresie mebli i drzwi wewnątrzlokalowych wyposażenia ruchomego nie jest przedmiotem oferty.