




osiedle
JUJU

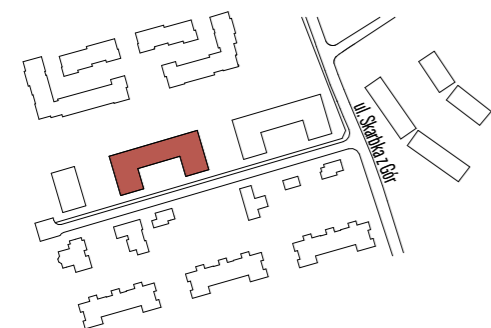

BUDYNEK

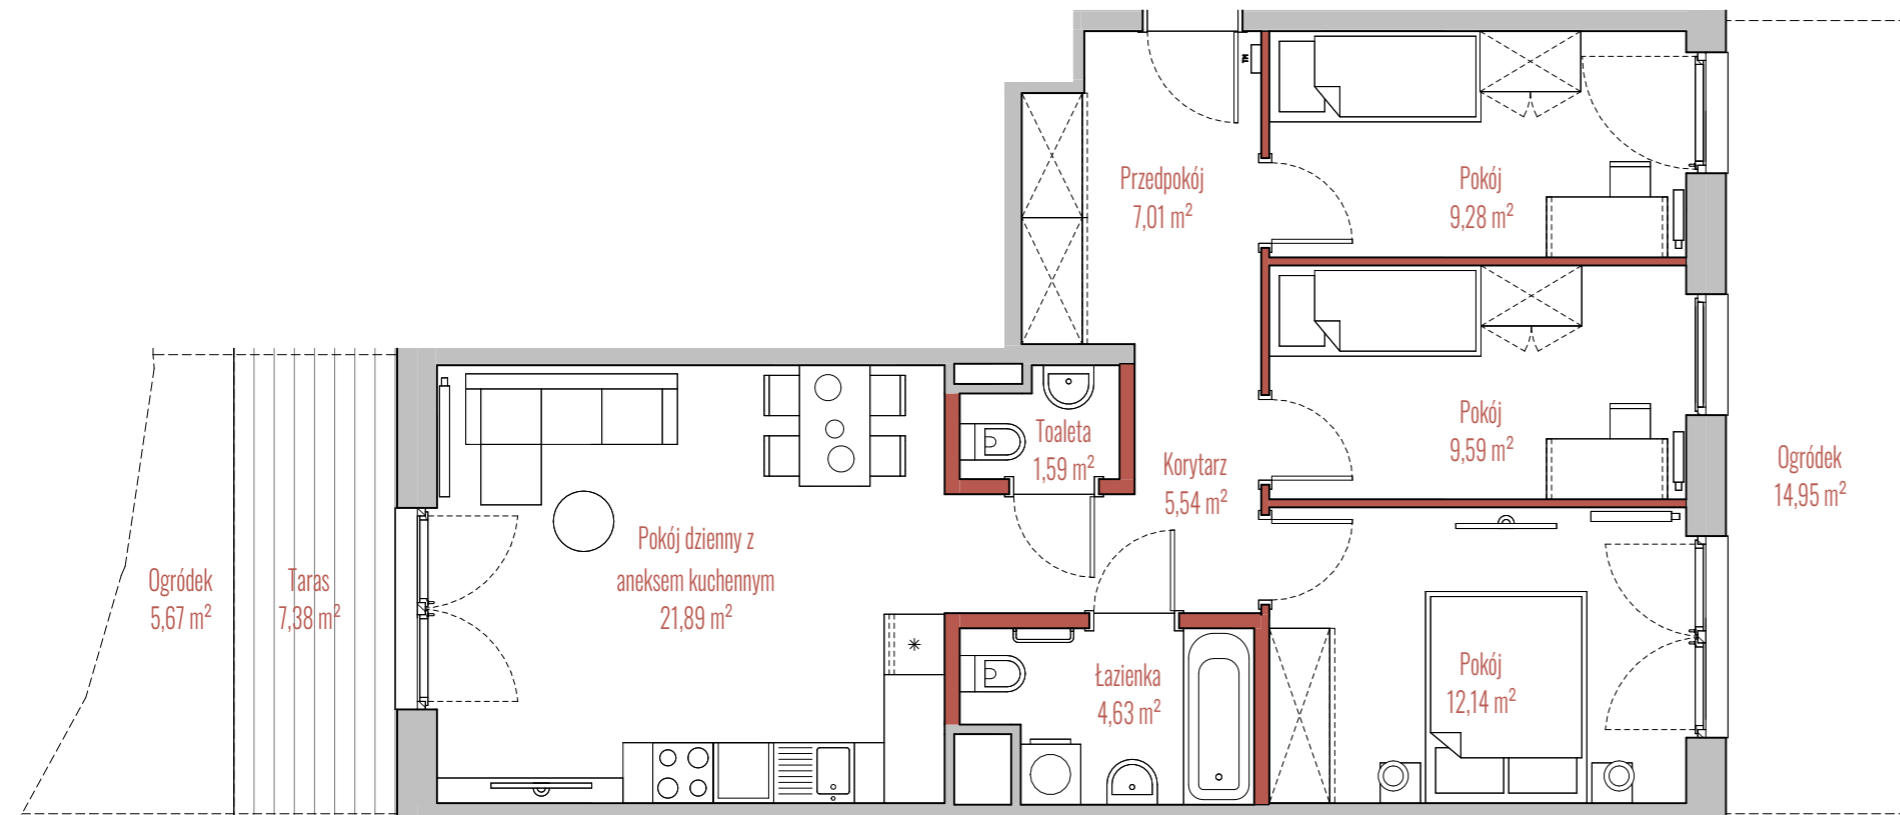

RZUT

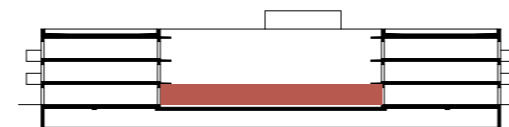

PRZEKRÓJ

INFORMACJE O LOKALU

Budynek	B
Klatka	2
Piętro	PARTER
Numer lokalu	22

ZESTAWIENIE POWIERZCHNI

Korytarz	5,54 m ²
Pokój	9,59 m ²
Pokój	12,14 m ²
Pokój	9,28 m ²
Pokój dzienny z aneksem kuchennym	21,89 m ²
Przedpokój	7,01 m ²
Toaleta	1,59 m ²
Łazienka	4,63 m ²
Powierzchnia użytkowa:	71,67 m ²
Ogródek	5,67 m ²
Ogródek	14,95 m ²
Taras	7,38 m ²

ściany działowe

szachty, ściany nośne i międzylokalowe