
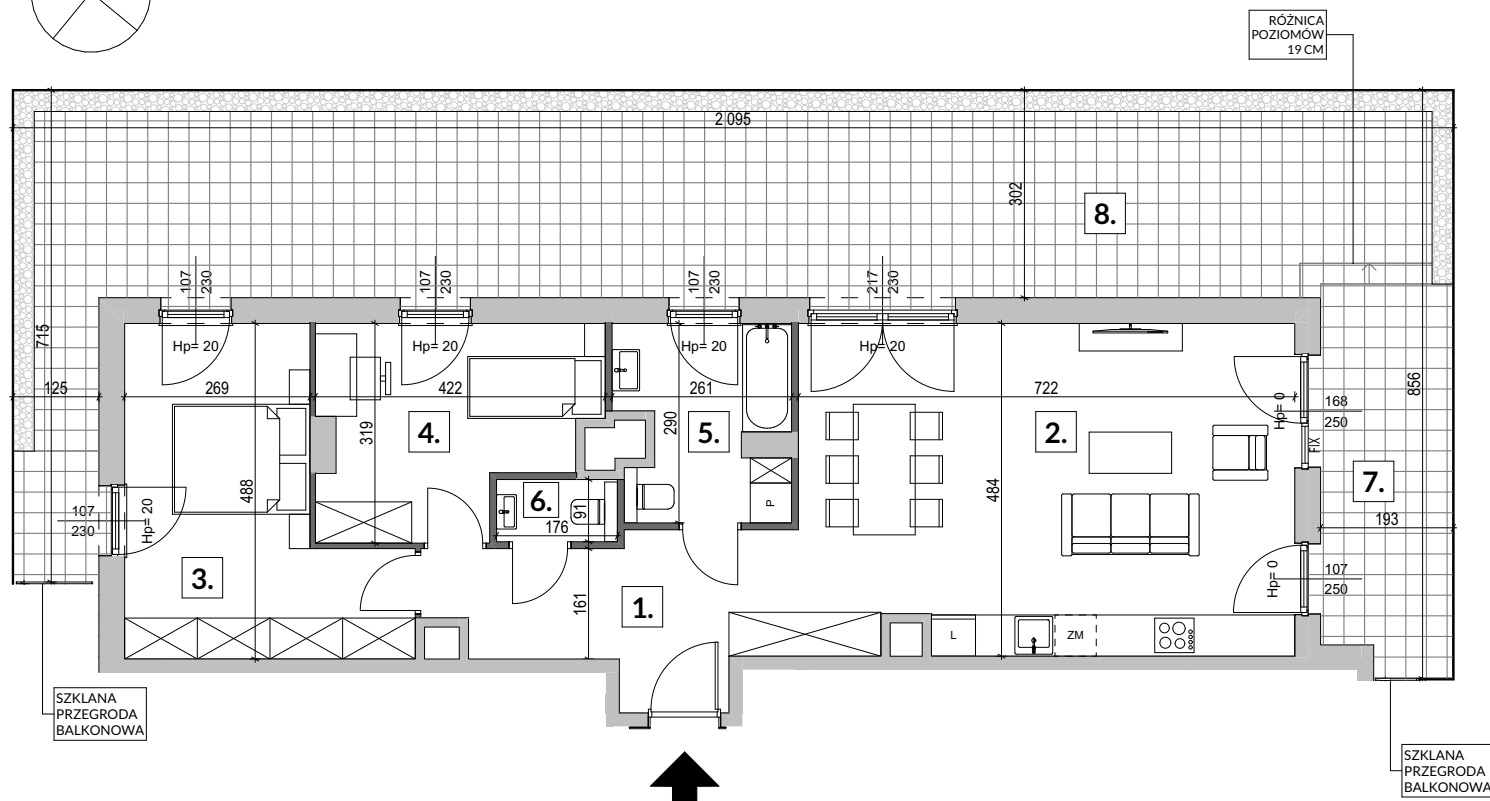


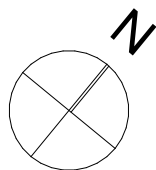

0 1 2 3 4 5 m

ŚCIANY NADAJĄCE SIĘ DO DEMONTAŻU

Powierzchnia użytkowa pomieszczeń obliczona jest wg normy PN-ISO 9836:2022-07 dla wymiarów budynku w stanie wykończonym, na poziomie podłogi, nie wliczając powierzchni pod ściankami działowymi, nie licząc listew przypodłogowych, progów itp. Powierzchnie pomieszczeń zostaną ponownie określone w dokumentacji powykonawczej na podstawie geodezyjnych pomiarów powykonawczych i w związku z tym mogą ulec nieznacznej zmianie. Wymiary pomieszczeń, lokalizacje przyborów sanitarnych, podłączeń pod urządzenia sanitarne, pionów instalacyjne itp. podano zgodnie z projektem budowlanym. Mogą wystąpić niewielkie różnice wymiarów i usytuowania elementów powstałe w trakcie realizacji prac budowlanych. Przedstawione elementy wyposażenia i umeblowania mają jedynie charakter poglądowy, stanowią propozycję aranżacji i nie są objęte ofertą sprzedaży lokalu mieszkalnego/usługowego. Pomiarów pod projekt aranżacji, zakup mebli, urządzeń i wyposażenia należy dokonać z natury, po odbiorze lokalu. Niedopuszczalna jest ingerencja w elementy nośne budynku, elewację budynku oraz ściany międzylokalowe.


# MARI MONTE

## M.3.17

nr lokalu

|                     |                      |
|---------------------|----------------------|
| nr klatki schodowej | C                    |
| piętro              | 3                    |
| liczba pomieszczeń  | 3                    |
| powierzchnia        | 79,80 m <sup>2</sup> |

|                    |                      |
|--------------------|----------------------|
| 1. hol             | 8,45 m <sup>2</sup>  |
| 2. salon z aneksem | 36,35 m <sup>2</sup> |
| 3. sypialnia       | 15,61 m <sup>2</sup> |
| 4. sypialnia       | 11,16 m <sup>2</sup> |
| 5. łazienka        | 6,64 m <sup>2</sup>  |
| 6. wc              | 1,59 m <sup>2</sup>  |
| 7. balkon          | 11,13 m <sup>2</sup> |
| 8. taras           | 68,84 m <sup>2</sup> |

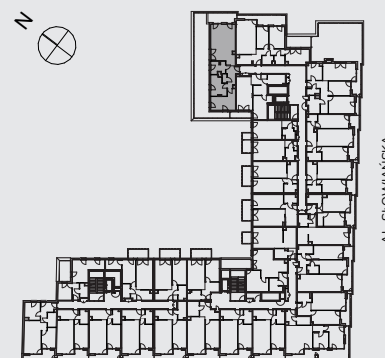

UL. MARYMONCKA

marimonte.pl

Ten rysunek objęty jest prawami autorskimi i nie może być używany bądź reprodukowany w części ani w całości, ani wykorzystany do prac budowlanych, bez pisemnej zgody właściciela. | Wersja z dnia 20.05.2025



Słowiańska Sp. z o.o.  
Aleje Jerozolimskie 44, 00-024 Warszawa  
www.ghdevelopment.pl