
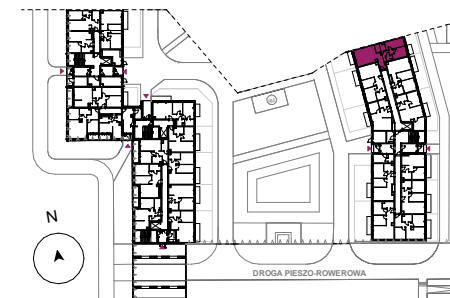


LOKAL: D118 PIĘTRO: 0 POKOJE: 3

OSIEDLE  
WITAJ!  
ETAP II

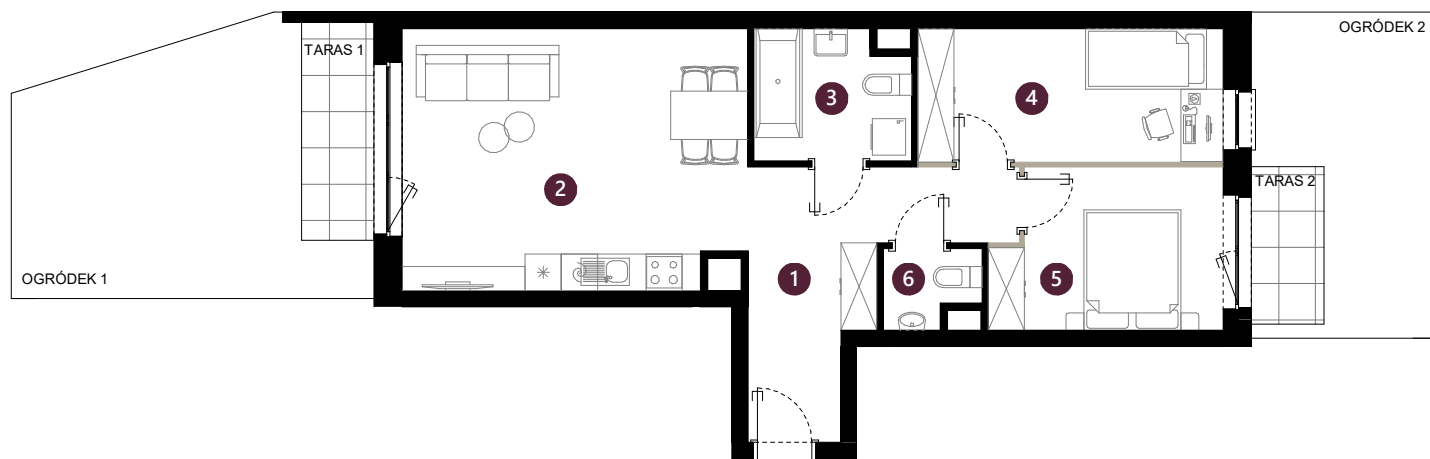

POMIESZCZENIE	METRAŻ
1 KORYTARZ	11,53 m <sup>2</sup>
2 SALON Z ANEKSEM	24,24 m <sup>2</sup>
3 ŁAZIENKA	5,39 m <sup>2</sup>
4 POKÓJ	11,16 m <sup>2</sup>
5 POKÓJ	9,67 m <sup>2</sup>
6 TOALETA	1,89 m <sup>2</sup>
<b>Powierzchnia użytkowa</b>	<b>63,88 m<sup>2</sup></b>


Pow. pod ściankami działowymi nadającymi się do demontażu 0,55 m<sup>2</sup>

**Pow. sprzedażowa 64,43 m<sup>2</sup>**

Pow. ogródka z tarasem 1 25,26 m<sup>2</sup>

Pow. ogródka z tarasem 2 16,18 m<sup>2</sup>


NUMERACJA PROJEKTOWA: Do\_o8

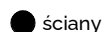

ściany



ściany działowe nadające się do demontażu

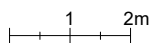

ADRES INWESTYCJI:  
ul. Bielnicowa 2  
61-612 Poznań

KONTAKT:  
+48 797 480 844  
sprzedaz@osiedle-witaj.pl

Inwestor:  
**PREMIUM  
PROPERTIES** 6

Projektant:  
**modo**  
architektura

 osiedle-witaj.pl

Powierzchnia użytkowa pomieszczeń liczona zgodnie z normą PN-ISO 9836:2015-12. Do powierzchni sprzedażowej oprócz powierzchni użytkowej wlicza się również powierzchnię pod ściankami działowymi nadającymi się do demontażu, powierzchnię pod schodami na antresolę oraz powierzchnię antresol. Wymiary i powierzchnie lokali w dalszym etapie projektowania oraz realizacji mogą ulec nieznacznym zmianom. Urządzenia elektryczne, sanitarne, drzwi wewnętrzne oraz schody na antresolę nie stanowią wyposażenia lokali, a ich rozmieszczenie jest przykładowe i do indywidualnej aranżacji przez Klienta. Przedstawione plany mają charakter wyłącznie informacyjny i nie stanowią oferty w rozumieniu Kodeksu Cywilnego. Projekt chroniony prawem autorskim.