
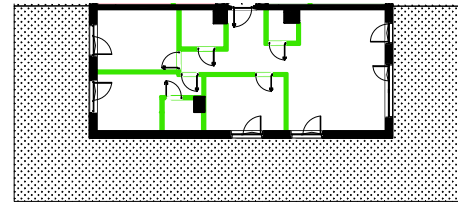



skala 1:100

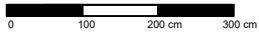

# AURA

MOKOTÓW

Położenie lokalu na terenie inwestycji:

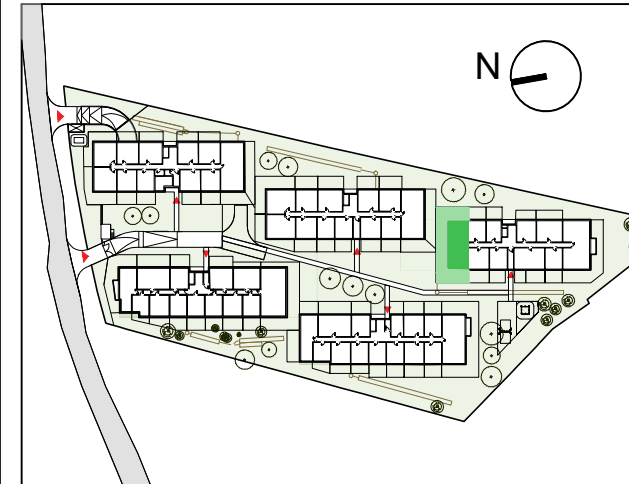


Dane mieszkania:

## BUDYNEK E, PARTER

LOKAL	E 8
4 POKOJOWE	
Powierzchnia użytkowa po odjęciu powierzchni pod ściankami działowymi	92.86m <sup>2</sup>

-hol wejściowy + kom.wewn.	12.31m <sup>2</sup>
-łazienka	4.31m <sup>2</sup>
-WC	2.23m <sup>2</sup>
-salon	19.43m <sup>2</sup>
-kuchnia	12.01m <sup>2</sup>
-sypialnia	13.86m <sup>2</sup>
-pokój	13.01m <sup>2</sup>
-pokój	12.50m <sup>2</sup>
-łazienka prywatna	3.20m <sup>2</sup>
-pow. pod ściankami działowymi	3.63m <sup>2</sup>
-ogródek	136.12m <sup>2</sup>

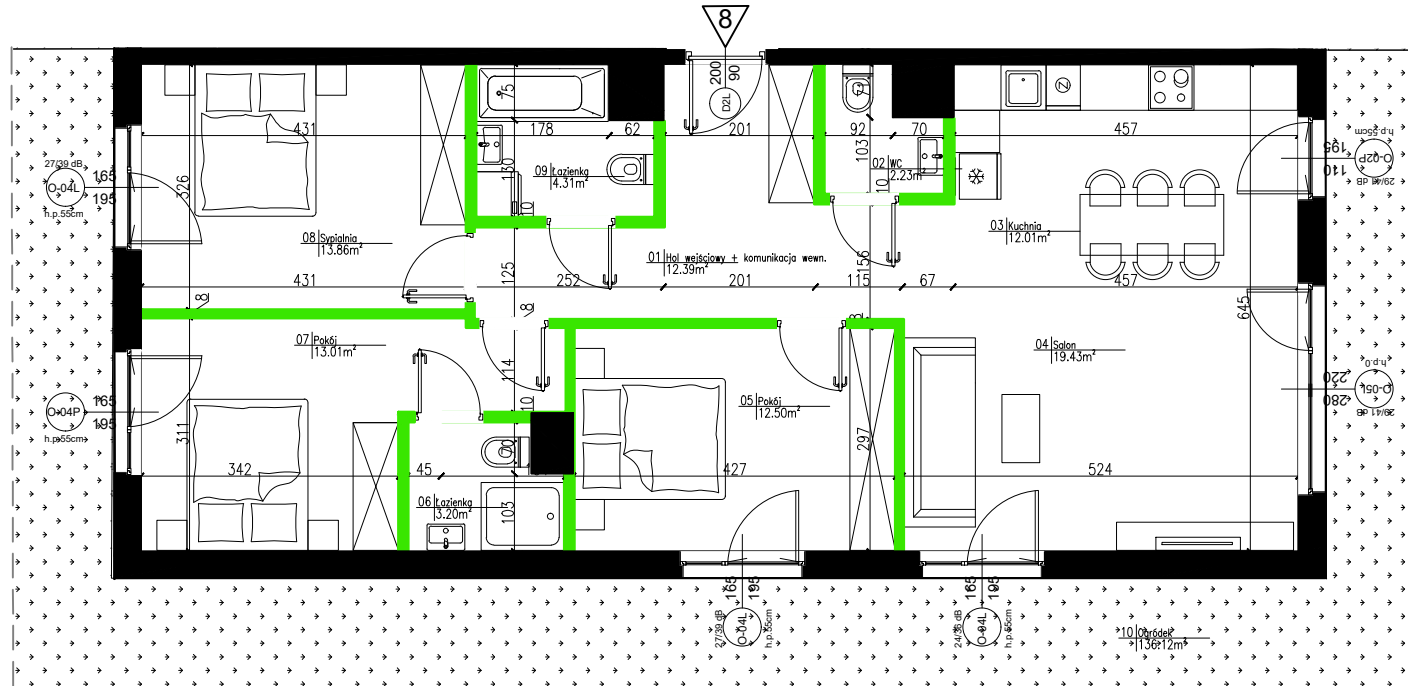

### LEGENDA:

Wejście i numer lokalu mieszkalnego

Ściany zewnętrzne (ocieplone)

Elementy konstrukcyjne (żelbetowe)

Kominy

Ściany międzylokalowe

Ściany działowe (nadające się do demontażu)

Możliwe wydzielenie ścianą



Oznaczenie okien:  
S - szerokość w świetle muru  
H - wysokość w świetle muru  
h.p. - wysokość parapetu

UWAGA: Wymiary okien mogą ulec nieznacznym zmianom, w zależności od technologii okien

KARTY KATALOGOWE LOKALU  
/opracowane na podstawie projektu budowlanego,  
nie przeznaczone do celów wykonawczych/

- powierzchnie podane wg obowiązującej normy PN-ISO 9836:1997 (w tynkach)
- wymiary pomieszczeń podane są w świetle murów (w tynkach)
- ze względu na trwające prace projektowe powierzchnie mogą ulec zmianie
- wyposażenie tylko w celach prezentacji, nie stanowi zobowiązania umownego
- ze względu na trwające prace projektowe lokalizacja, ilość i wielkość grzejników może ulec zmianie
- niniejszy projekt nie stanowi oferty w rozumieniu przepisów kodeksu cywilnego
- wyjście na taras- możliwa różnica poziomów
- na wszystkie zmiany należy uzyskać zgodę projektanta
- wysokość mieszkania wynosi około 2,7m

Inwestor:

MILL-YON  
MILL-YON MOKOTÓW  
sp. z o.o.  
al. J. Ch. Szucha 3/3  
00-580 Warszawa

Architektura:

FBT  
FBT sp. z o.o.  
ul. F. Klimczaka 13/U9  
02-797 Warszawa