

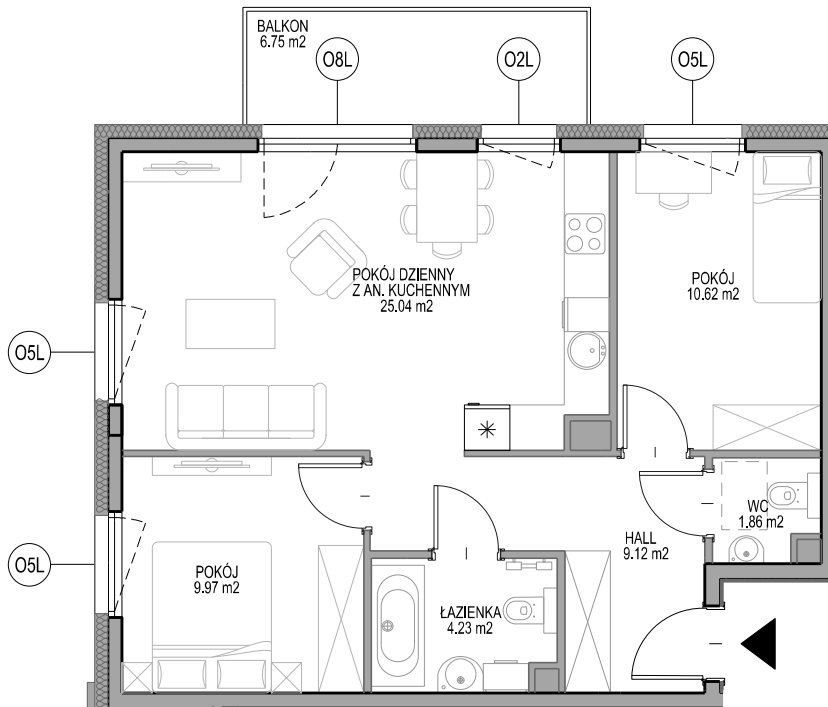


# OPTIMA

## GDAŃSK, ul. STEŻYCKA

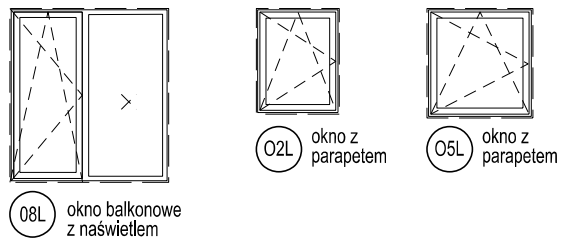

schemat okien w widoku od wewnątrz

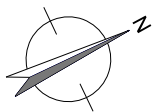


Zadanie IV  
 Mieszkanie FG.1.2.8  
 Powierzchnia 60,84 m<sup>2</sup>  
 Poziom I PIĘTRO

UWAGI:  
 1. Powierzchnie mieszkań liczone wg. normy PN-ISO - 9836 : 1997 (tolerancja ±5cm)  
 2. Powierzchnia ogródka liczona w osi ogrodzenia (tolerancja ±5cm)

SKALA 1:100



KUPUJĄCY

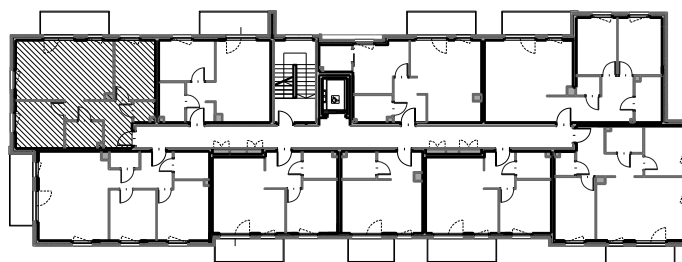

INWESTOR