

lokal A5.06

nr na projekcie A2-5.06



Lokal mieszkalny

1 pokojowy **26,34 m²**

przedpokój	4,03
łazienka	3,78
an.kuchenny	4,45
pokój dzienny	14,08

5 PIĘTRO

usytuowanie lokalu na kondygnacji

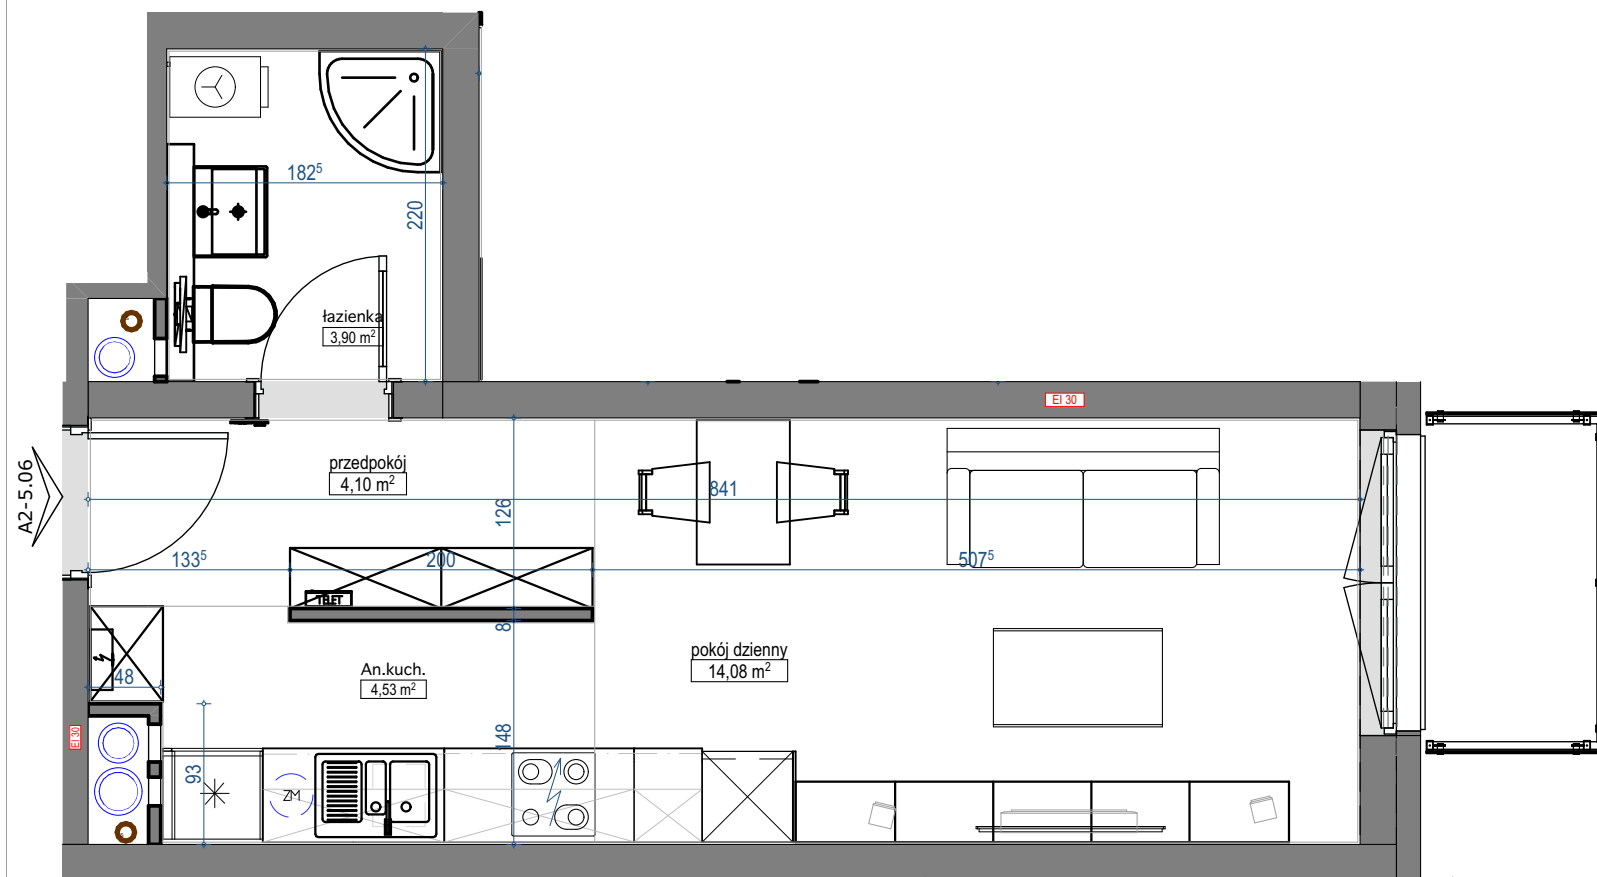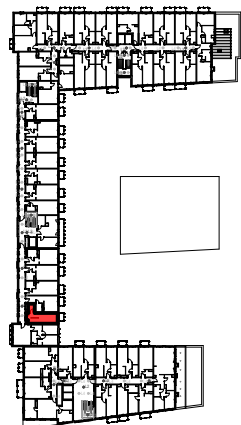

skala 1:50

