


KÖPERNIKA 71

nr A/0/6

Powierzchnia 95,69 m²

Piętro 0

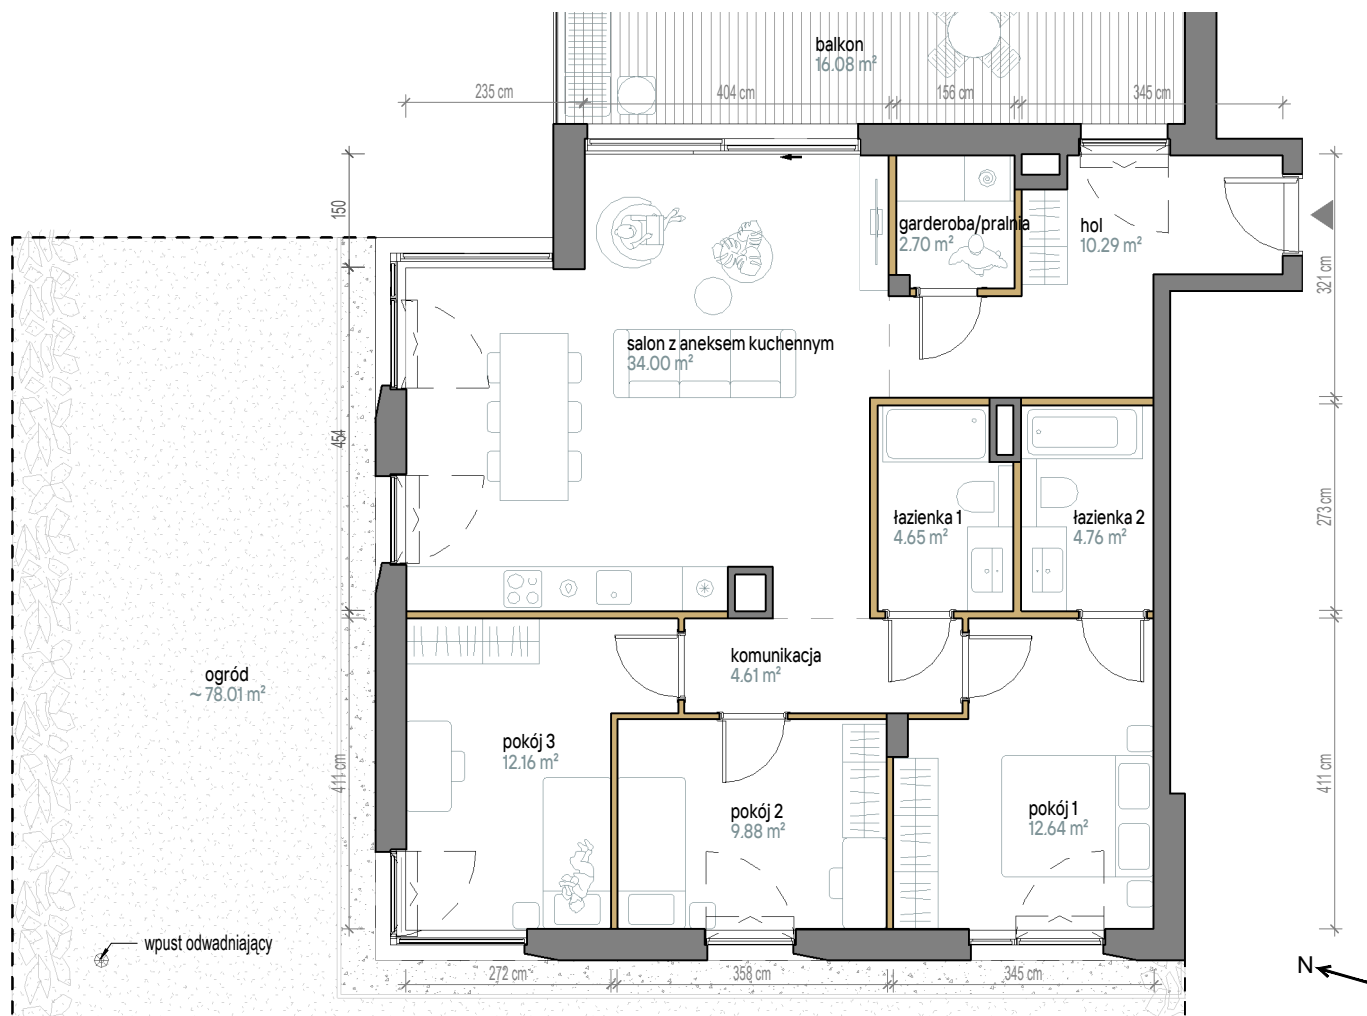


Aranżacja apartamentu jest przykładowa. Powierzchnia ogrodów i tarasów jest orientacyjna i może ulec zmianie.

Skala 1:100

Powierzchnia użytkowa

Salon z Aneksem	34,00 m ²
Pokój 1	12,64 m ²
Pokój 2	9,88 m ²
Pokój 3	12,16 m ²
Łazienka 1	4,65 m ²
Łazienka 2	4,76 m ²
Garderoba/Pralnia	2,70 m ²
Komunikacja	4,61 m ²
Hol	10,29 m ²
Razem	95,69 m²
+Balkon	16,08 m ²
+Ogród	~78,01 m ²

Rzut kondygnacji

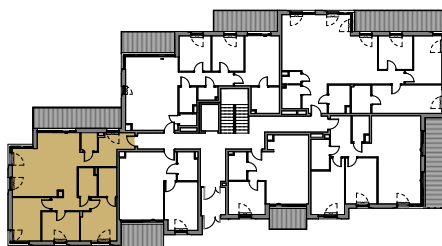

Plan osiedla

