


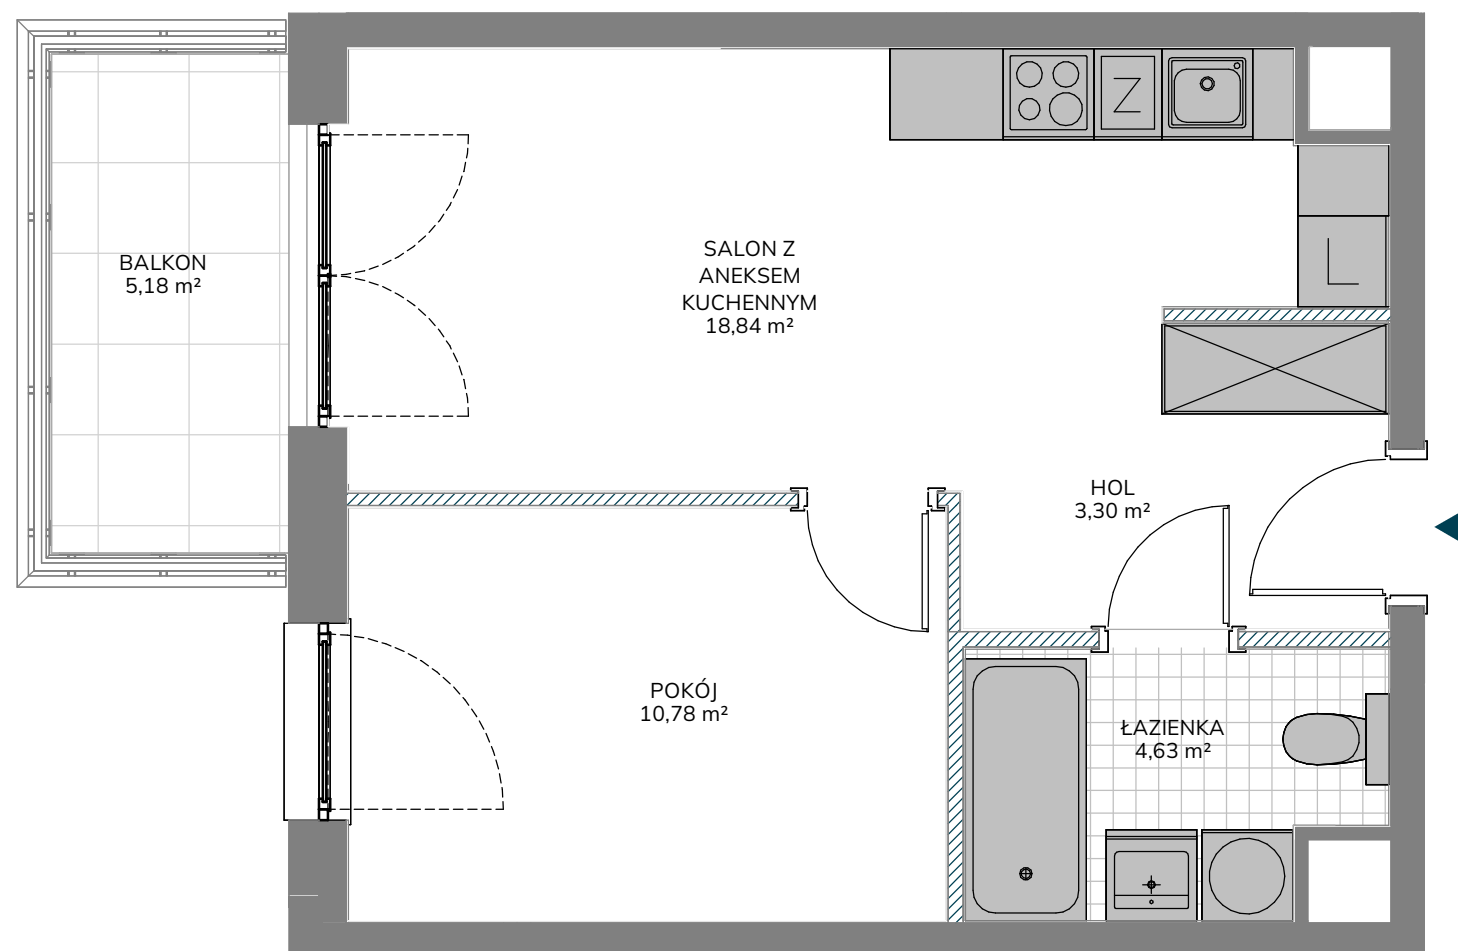


Ścianki działowe
Ściany niedemontowalne

0 50 100 150 200cm
Skala 1:50 obowiązuje do wydruku A3

Uwaga: Powierzchnie pomieszczeń i lokalizację urządzeń sanitarnych podano na podstawie projektu budowlanego. Możliwe jest wystąpienie niewielkich zmian na etapie projektu wykonawczego lub na etapie realizacji. Powierzchnia Użytkowa Lokalu Mieszkalnego określona jest na zasadach wskazanych w rozporządzeniu Ministra Rozwoju z dnia 11.09.2020 r. w sprawie szczegółowego zakresu i formy projektu budowlanego oraz na podstawie Polskiej Normy PN- ISO 9836:2022-07. Powierzchnia Lokalu Mieszkalnego wyliczana jest jako suma Powierzchni Użytkowej Lokalu Mieszkalnego oraz Powierzchni pod Ściankami Działowymi. Niniejsza karta katalogowa nie stanowi oferty w rozumieniu przepisów Kodeksu Cywilnego.

unidevelopment

Kusocińskiego

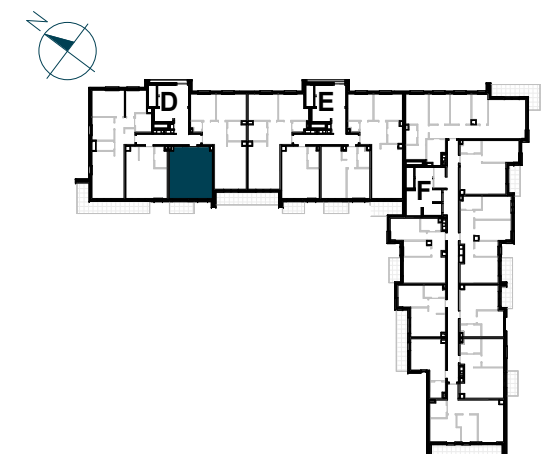

NR LOKALU MIESZKALNEGO	D/22
KLATKA	D
PIĘTRO	5
LICZBA POKOI	2

ZESTAWIENIE POWIERZCHNI	
HOL	3,30 m ²
SALON Z ANEKSEM KUCHENNYM	18,84 m ²
POKÓJ	10,78 m ²
ŁAZIENKA	4,63 m ²

POWIERZCHNIA UŻYTKOWA LOKALU MIESZKALNEGO	37,55 m ²
---	----------------------

POWIERZCHNIA POD ŚCIANKAMI DZIAŁOWYMI	1,25 m ²
---------------------------------------	---------------------

POWIERZCHNIA LOKALU MIESZKALNEGO	38,80 m ²
----------------------------------	----------------------

BALKON	5,18 m ²
--------	---------------------

AKO
ARCHITEKCI

Biuro Sprzedaży
tel. +48 664 087 645
kusocinskiego@unidevelopment.pl
www.kusocinskiego.pl