



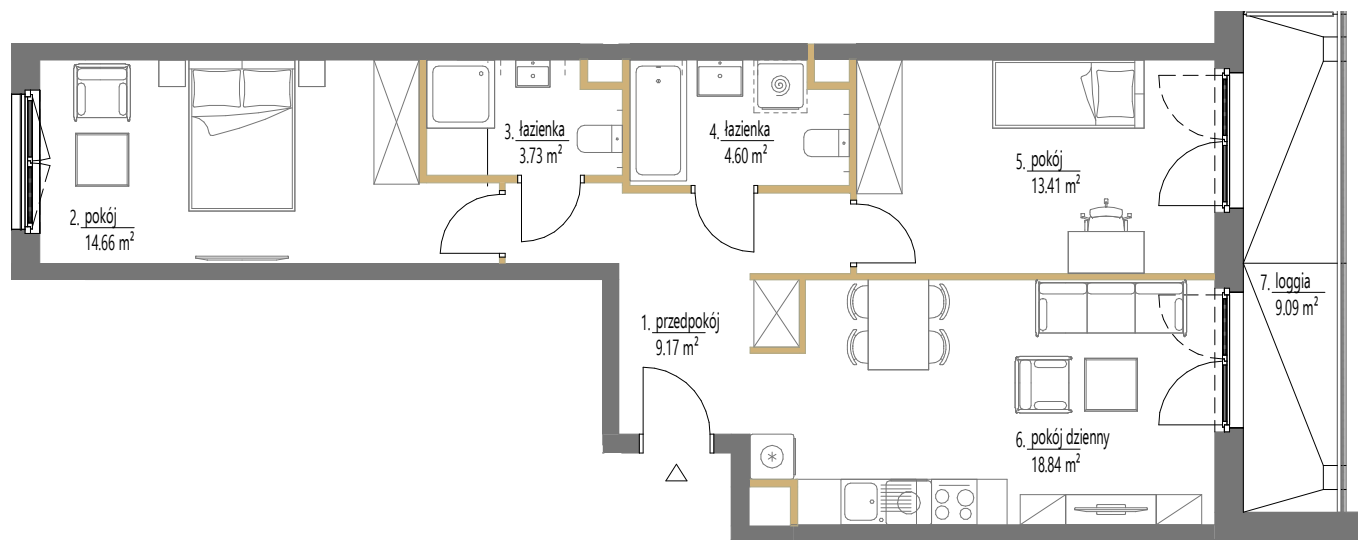

SKALA: 1:100
1 2 m
ściany działowe

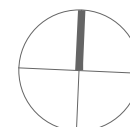


Budynek A1

Lokal mieszkalny nr	74
Powierzchnia	64,41 m²
Piętro	4
Pokoje	3

Zestawienie powierzchni

1	przedpokój	9.17 m ²
2	pokój	14.66 m ²
3	łazienka	3.73 m ²
4	łazienka	4.60 m ²
5	pokój	13.41 m ²
6	pokój dzienny	18.84 m ²
7	loggia	9.09 m ²

SCHEMAT OSIEDLA

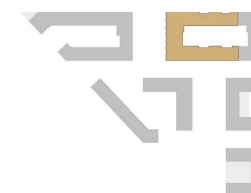

POŁOŻENIE NA KONDYGNACJI

